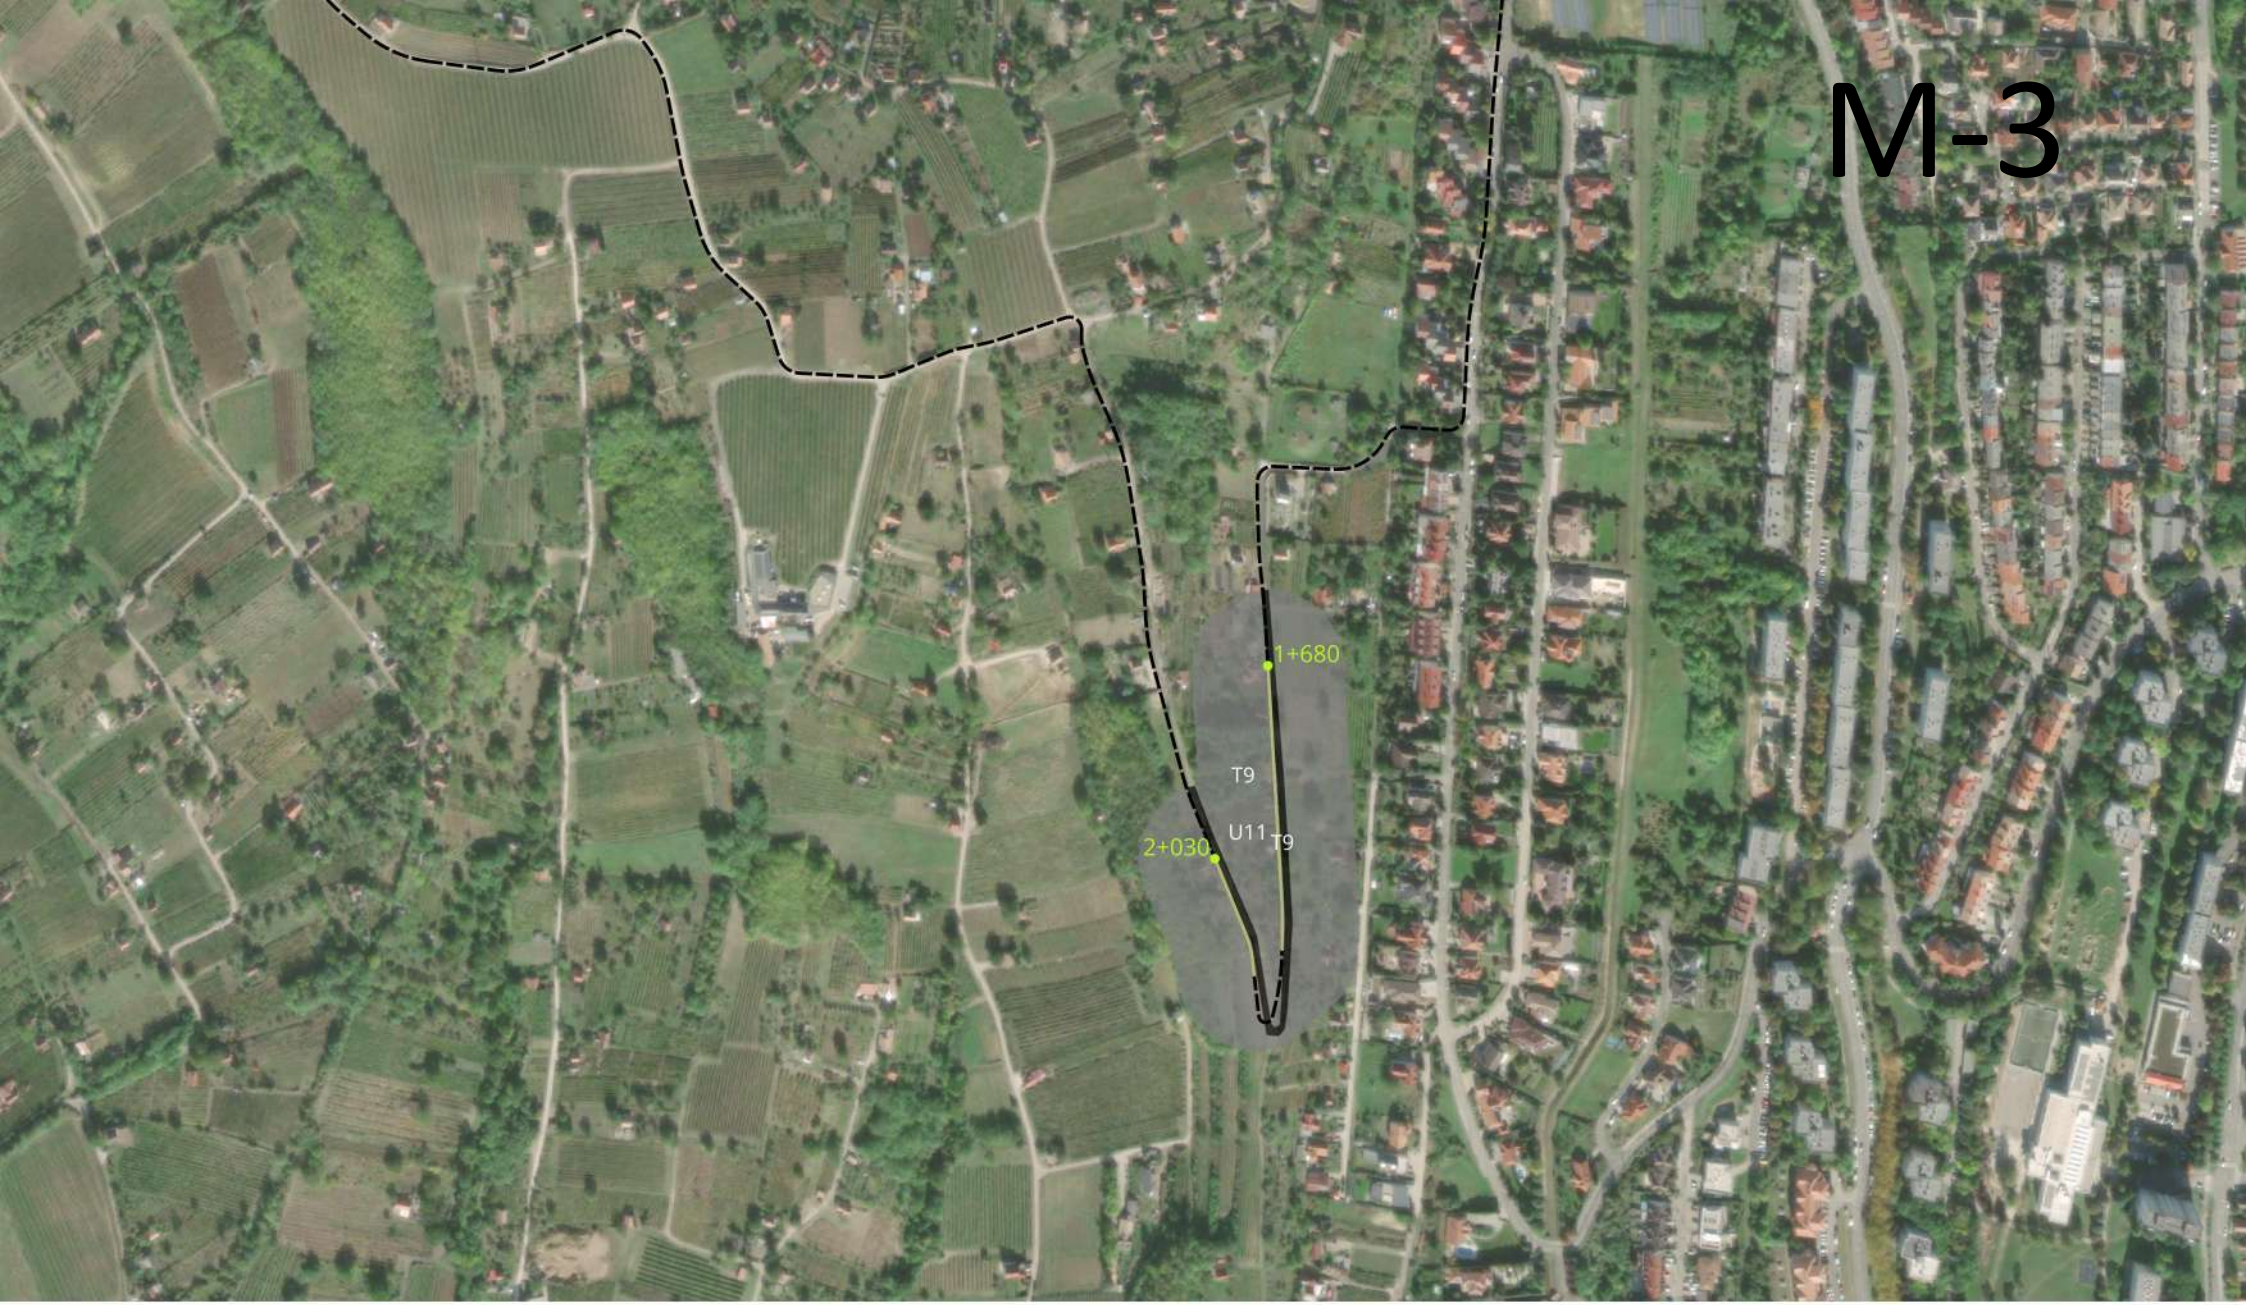


Á-NÉR

K1a L1 LY4 OC P1 RA RC RDb S2 S6 T1 T9 U11 U8m U9m

B1a K2 L2a OB OCxOD P2b RB RDa S1 S4 S7 T7 U10 U4

1:5 000

védett fajok Natura 2000 terület

Aljnövényzet eltávolítása, tuskózás, tömörítés

Nyomvonal helyreállítása

Profiljavítás

Szikkasztóárok létesítése

Vízelvezetés kiépítése

Lokális kimélyülés feltöltése

Padka stabilizálás

Profiljavítás, oldalsó vízelvezetések kialakítása

Szintbeni bukó építése

Zúzottkő borítás




Á-NÉR
B1a
K1a
K2
L1
L2a
LY4
OB
OC
OCxOD
P1
P2b
RA
RB
RC
RDa
RDb
S1
S2
S4
S6
S7
T1
T7
T9
U10
U11
U4
U8m
U9m

1:5 000

védett fajok
Natura 2000 terület

Aljnövényzet eltávolítása, tuskózás, tömörítés
Nyomvonal helyreállítása
Profiljavítás
Szikkasztóárok létesítése
Vízelvezetés kiépítése
Lokális kimélyülés feltöltése
Padka stabilizálás
Profiljavítás, oldalsó vízelvezetések kialakítása
Szintbeni bukó építése
Zúzottkő borítás

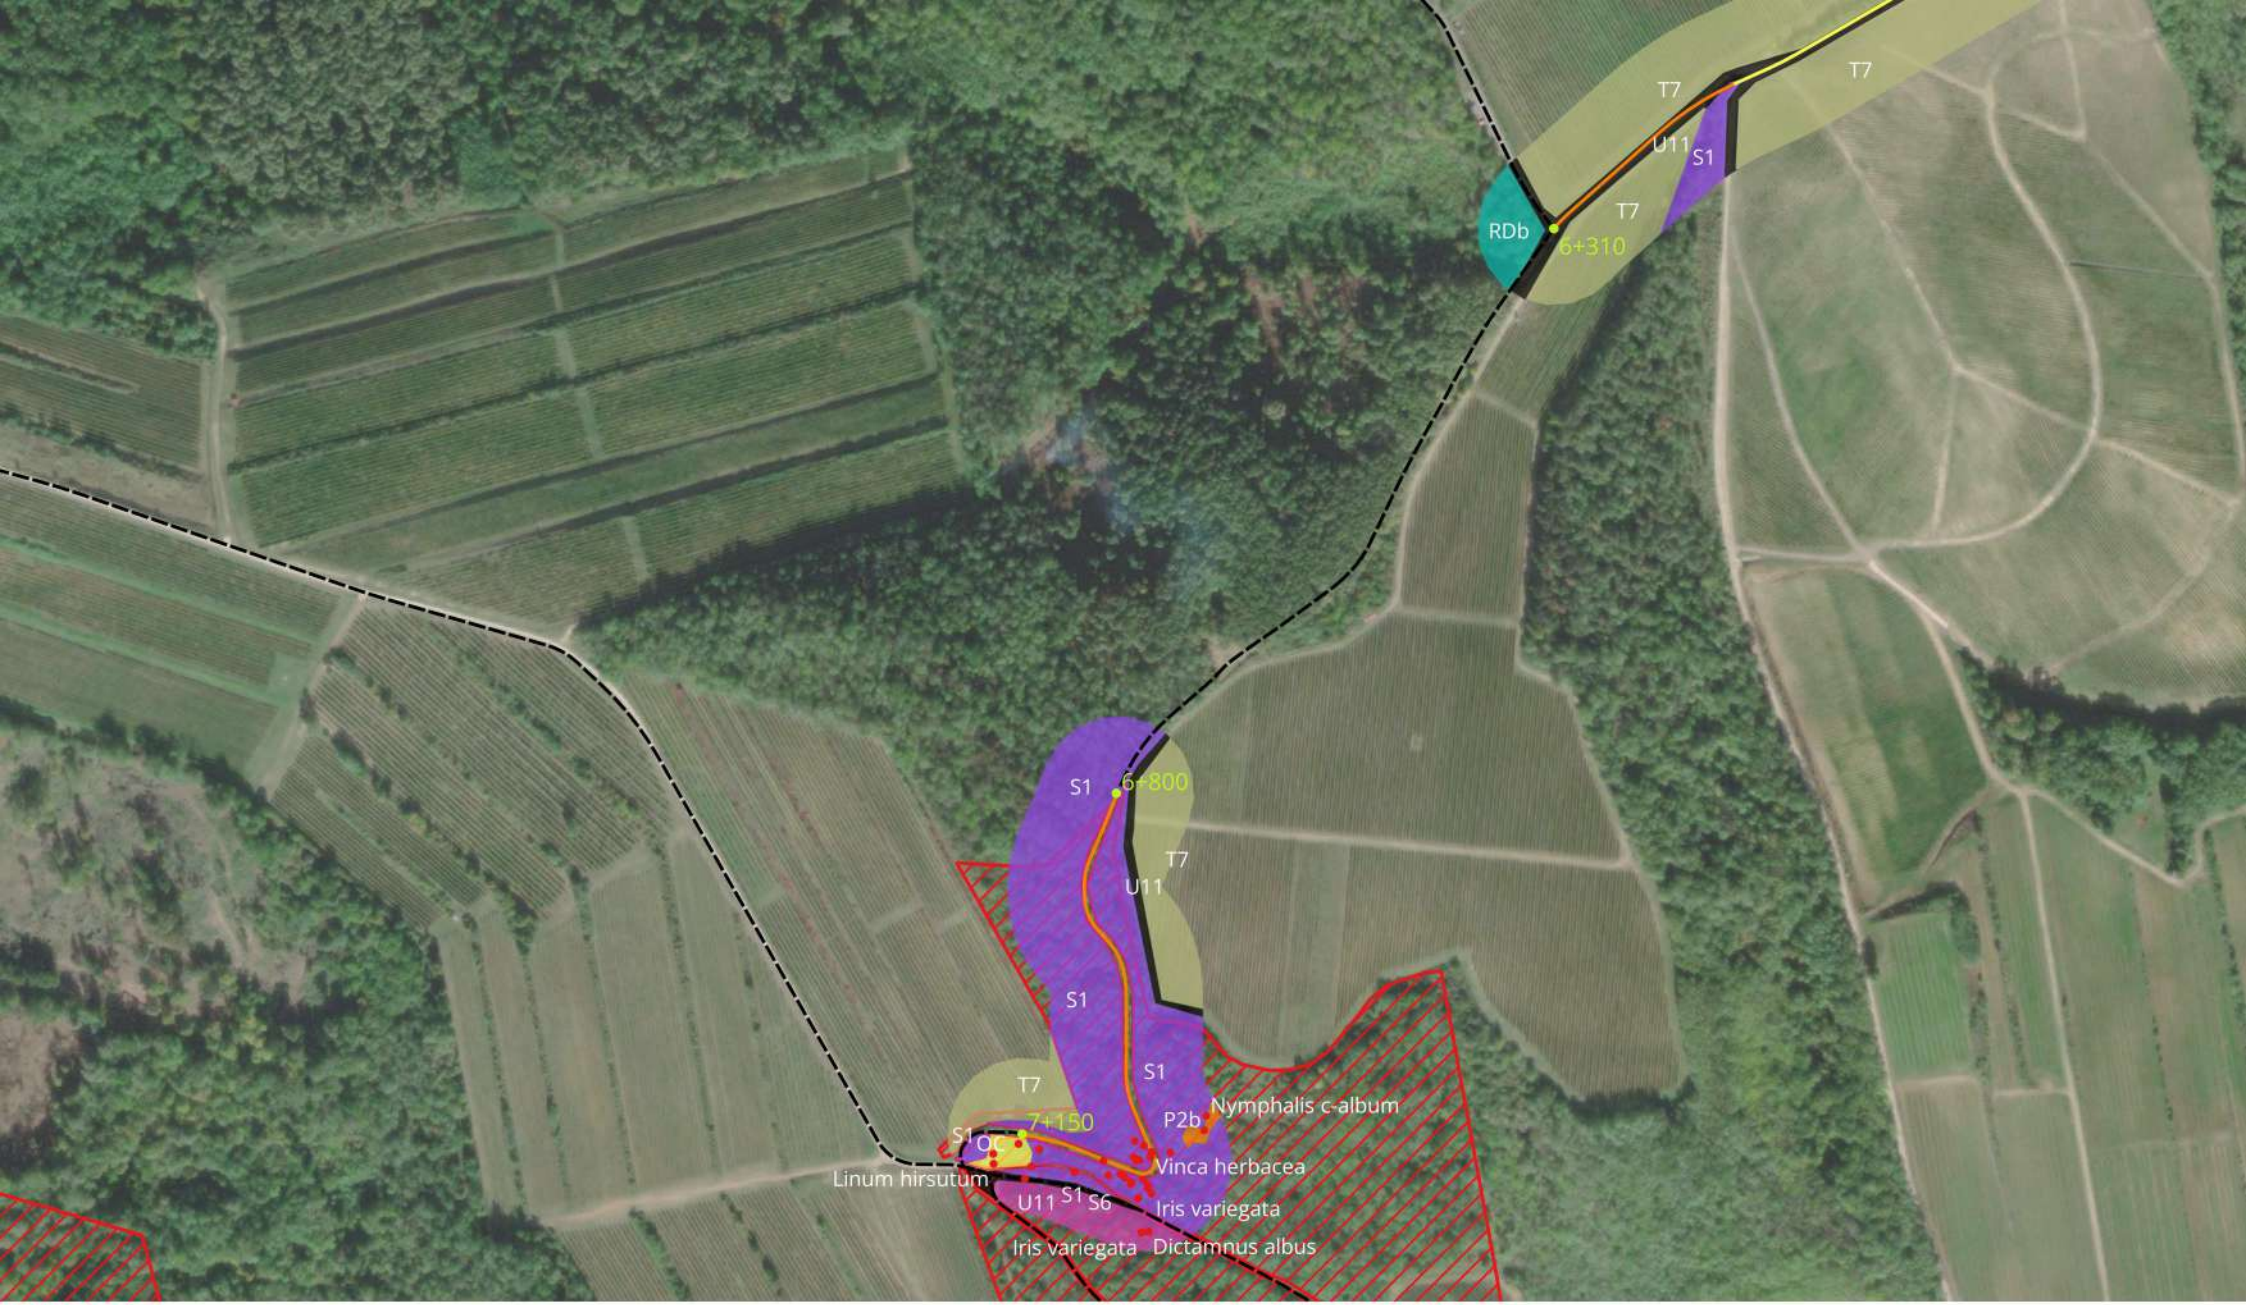

Á-NÉR

K1a L1 LY4 OC P1 RA RC RDb S2 S6 T1 T9 U11 U8m U9m

B1a K2 L2a OB OCxOD P2b RB RDa S1 S4 S7 T7 U10 U4

1:5 000

védett fajok

Natura 2000 terület

Aljnövényzet eltávolítása, tuskózás, tömörítés

Nyomvonal helyreállítása

Profiljavítás

Szikkasztóárok létesítése

Vízelvezetés kiépítése

Lokális kimélyülés feltöltése


Padka stabilizálás

Profiljavítás, oldalsó vízelvezetések kialakítása

Szintbeni bukó építése

Zúzottkő borítás


RDb
S4
9+440
Epipactis microphylla
S4
9+210
S6
Cephalanthera alba
Ophioglossum vulgatum
Orchis simia
Ophrys apifera
Tibicina haematodes
Rosalia alpina
Iphiclides podalirius
S4
OCxOD
8+820
Bufo bufo
Ajuga laxmannii
Ajuga laxmannii
Upupa epops
T7
S4
8+220
8+190
T7
Á-NÉR
K1a
L1
LY4
OC
P1
RA
RC
RDb
S2
S6
T1
T9
U11
U8m
U9m
B1a
K2
L2a
OB
OCxOD
P2b
RB
RDa
S1
S4
S7
T7
U10
U4
1:5 000
védett fajok
Natura 2000 terület
Aljnövényzet eltávolítása, tuskózás, tömörítés
Nyomvonal helyreállítása
Profiljavítás
Szikkasztóárok létesítése
Vízelvezetés kiépítése
Lokális kimélyülés feltöltése
Padka stabilizálás
Profiljavítás, oldalsó vízelvezetések kialakítása
Szintbeni bukó építése
Zúzottkő borítás

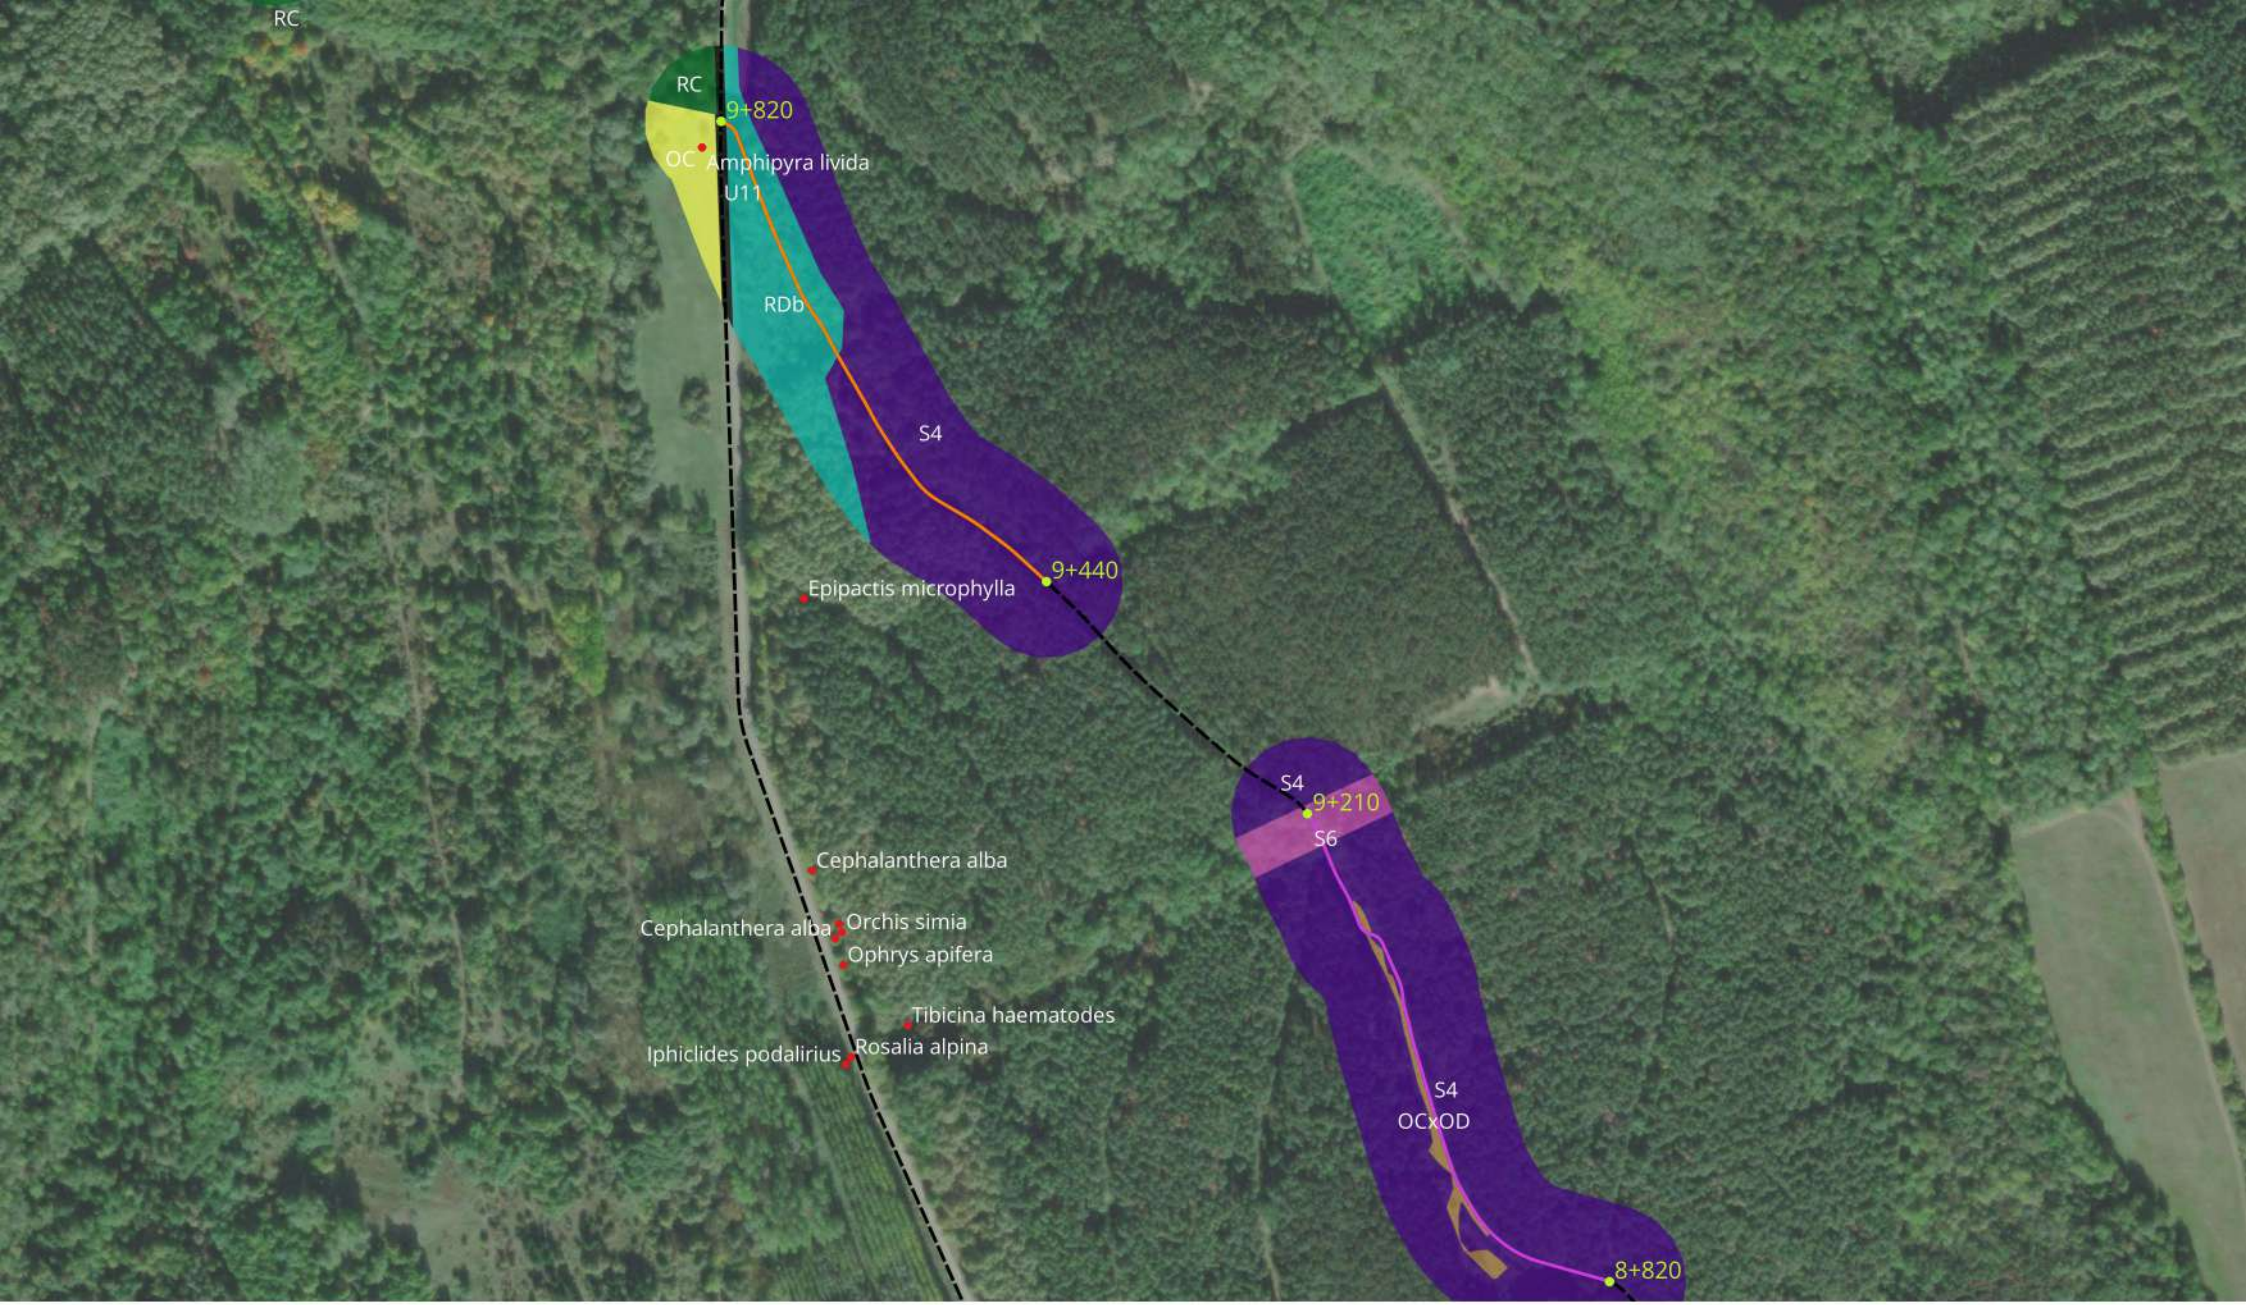
RC
RC
9+820
OC
Amphipyra livida
U11
RDb
S4
9+440
Epipactis microphylla
S4
9+210
S6
Cephalanthera alba
Cephalanthera alba
Orchis simia
Ophrys apifera
Tibicina haematodes
Iphiclides podalirius
Rosalia alpina
S4
OCxOD
8+820
Á-NÉR
B1a
K1a
K2
L1
L2a
LY4
OB
OC
OCxOD
P1
P2b
RA
RB
RC
RDa
RDb
S1
S2
S4
S6
S7
T1
T7
T9
U10
U11
U4
U8m
U9m
1:5 000
védett fajok
Natura 2000 terület
Aljnövényzet eltávolítása, tuskózás, tömörítés
Nyomvonal helyreállítása
Profiljavítás
Szikkasztóárok létesítése
Vízelvezetés kiépítése
Lokális kimélyülés feltöltése
Padka stabilizálás
Profiljavítás, oldalsó vízelvezetések kialakítása
Szintbeni bukó építése
Zúzottkő borítás



Á-NÉR

B1a K1a K2 L1 L2a LY4 OB OC OCxOD P1 P2b RA RB RC RDa RDb S1 S2 S4 S6 S7 T1 T7 T9 U10 U11 U4 U8m U9m

1:5 000

védett fajok

Natura 2000 terület

Aljnövényzet eltávolítása, tuskózás, tömörítés

Nyomvonal helyreállítása

Profiljavítás

Szikkasztóárok létesítése

Vízelvezetés kiépítése

Lokális kimélyülés feltöltése

Padka stabilizálás

Profiljavítás, oldalsó vízelvezetések kialakítása

Szintbeni bukó építése

Zúzottkő borítás



Á-NÉR

K1a L1 LY4 OC P1 RA RC RDb S2 S6 T1 T9 U11 U8m U9m

B1a K2 L2a OB OCxOD P2b RB RDa S1 S4 S7 T7 U10 U4

1:5 000

védett fajok Natura 2000 terület

Aljnövényzet eltávolítása, tuskózás, tömörítés

Nyomvonal helyreállítása

Profiljavítás

Szikkasztóárok létesítése

Vízelvezetés kiépítése


Lokális kimélyülés feltöltése


Padka stabilizálás

Profiljavítás, oldalsó vízelvezetések kialakítása

Szintbeni bukó építése

Zúzottkő borítás

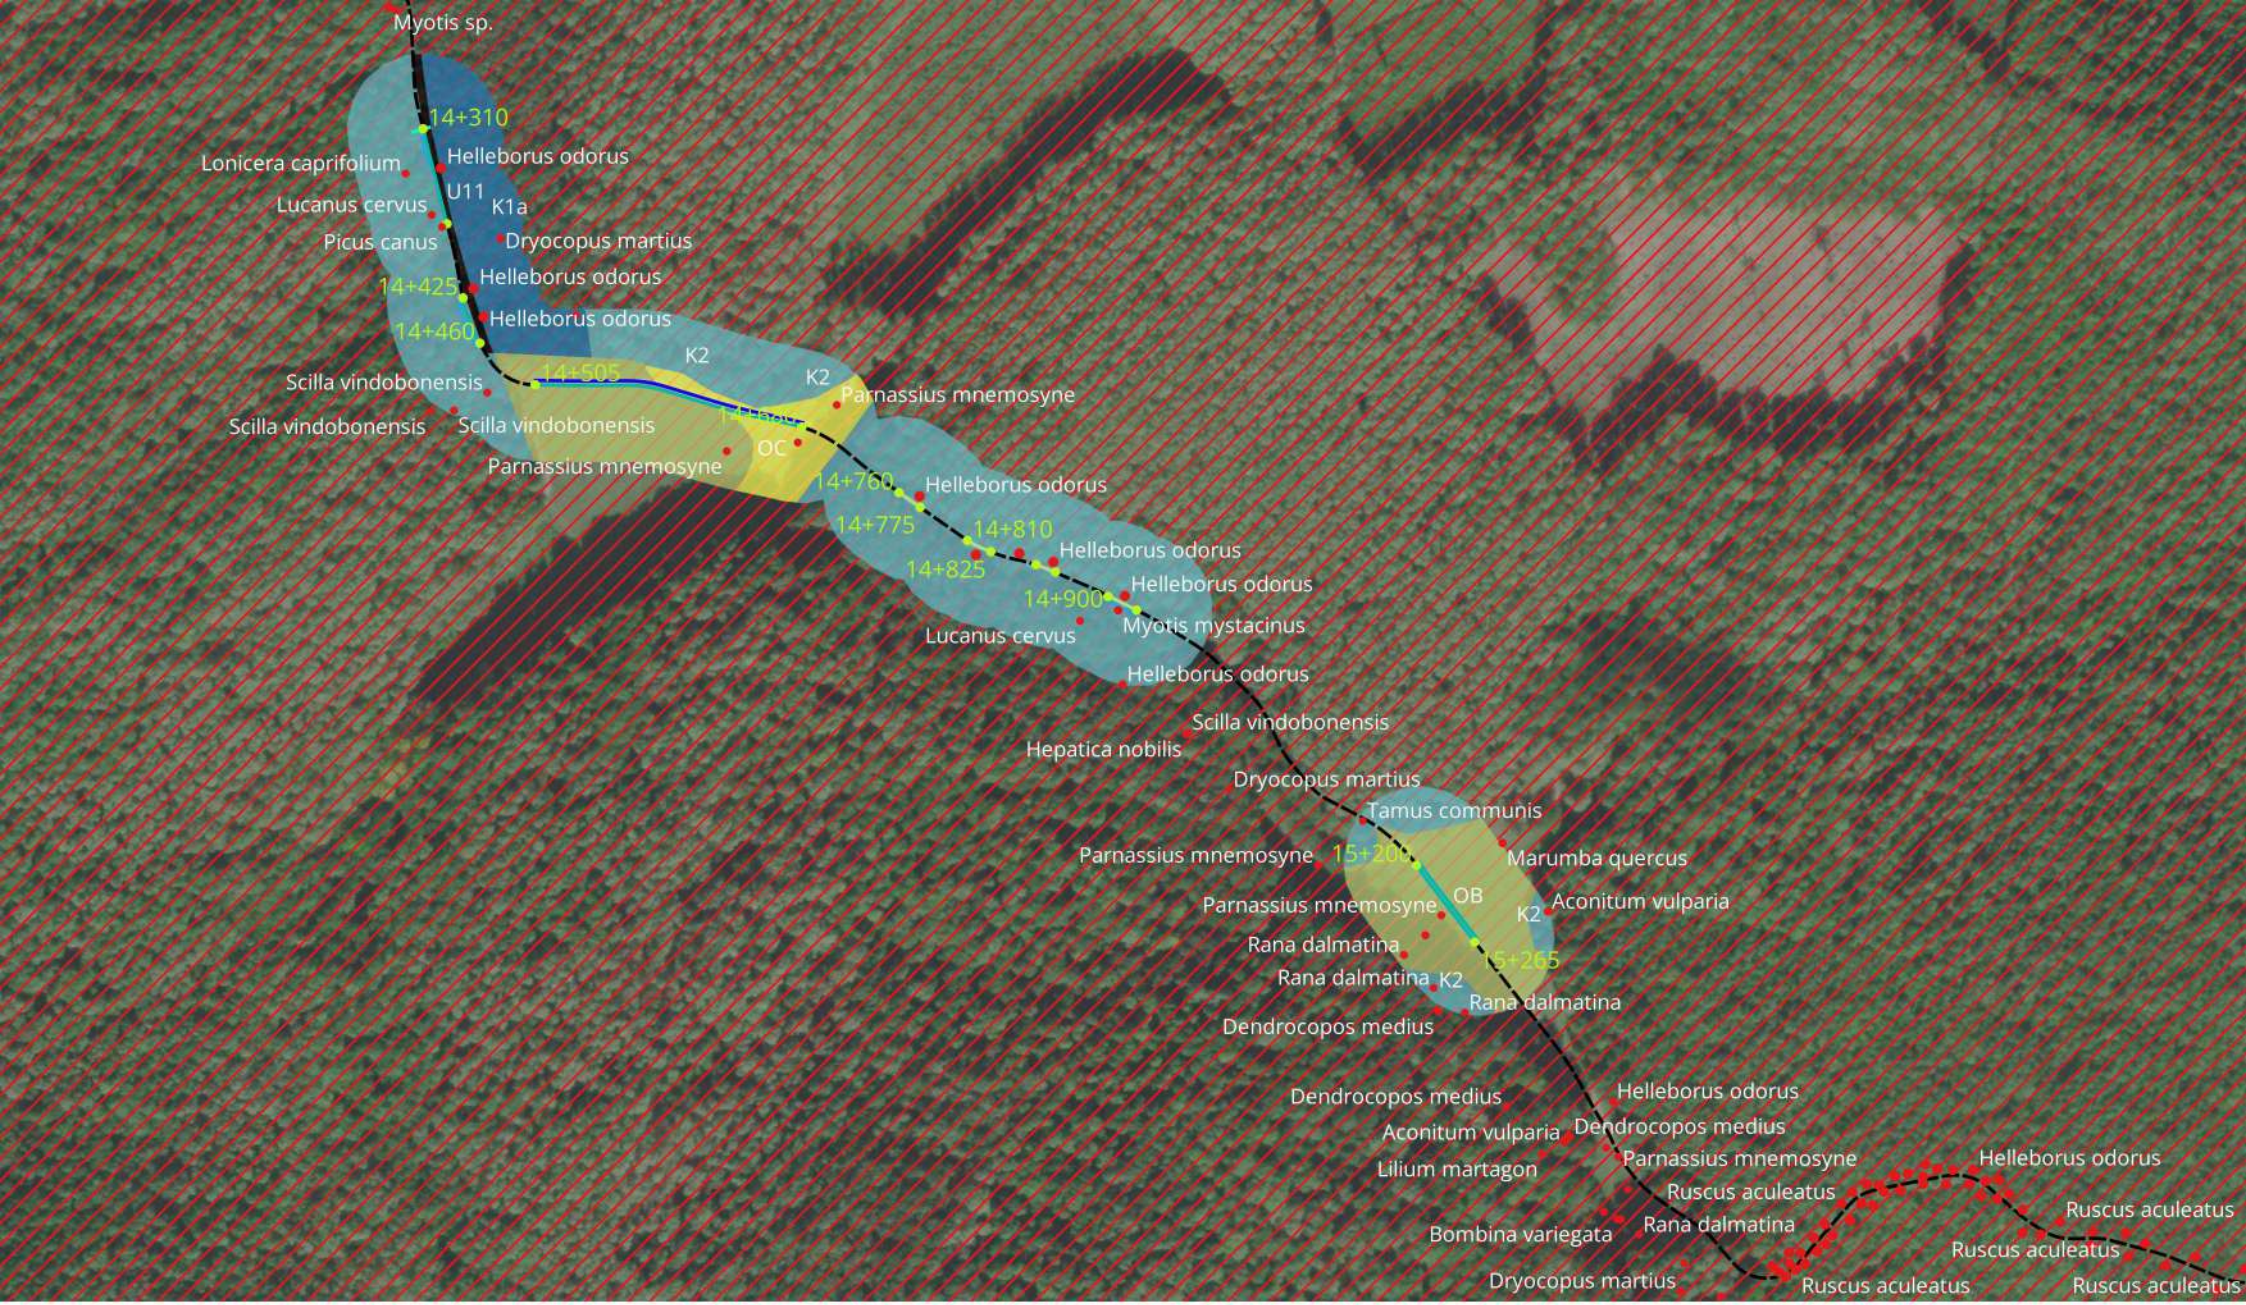
Myotis sp.
14+310
Lonicera caprifolium
Helleborus odorus
U11
Lucanus cervus
K1a
Picus canus
Dryocopus martius
14+425
Helleborus odorus
14+460
Helleborus odorus
K2
Scilla vindobonensis
14+505
K2
Parnassius mnemosyne
Scilla vindobonensis
Scilla vindobonensis
OC
Parnassius mnemosyne
14+760
Helleborus odorus
14+775
14+810
Helleborus odorus
14+825
Helleborus odorus
14+900
Myotis mystacinus
Lucanus cervus
Helleborus odorus
Scilla vindobonensis
Hepatica nobilis
Dryocopus martius
Tamus communis
Parnassius mnemosyne
15+20
Marumba quercus
Parnassius mnemosyne
OB
K2
Aconitum vulparia
Rana dalmatina
5+265
Rana dalmatina
K2
Rana dalmatina
Dendrocopos medius
Dendrocopos medius
Helleborus odorus
Aconitum vulparia
Dendrocopos medius
Lilium martagon
Parnassius mnemosyne
Helleborus odorus
Ruscus aculeatus
Bombina variegata
Rana dalmatina
Ruscus aculeatus
Dryocopus martius
Ruscus aculeatus
Ruscus aculeatus
Á-NÉR
K1a
L1
LY4
OC
P1
RA
RC
RDb
S2
S6
T1
T9
U11
U8m
U9m
B1a
K2
L2a
OB
OCxOD
P2b
RB
RDa
S1
S4
S7
T7
U10
U4
1:5 000
védett fajok
Natura 2000 terület
Aljnövényzet eltávolítása, tuskózás, tömörítés
Nyomvonal helyreállítása
Profiljavítás
Szikkasztóárok létesítése
Vízelvezetés kiépítése
Lokális kimélyülés feltöltése
Padka stabilizálás
Profiljavítás, oldalsó vízelvezetések kialakítása
Szintbeni bukó építése
Zúzottkő borítás

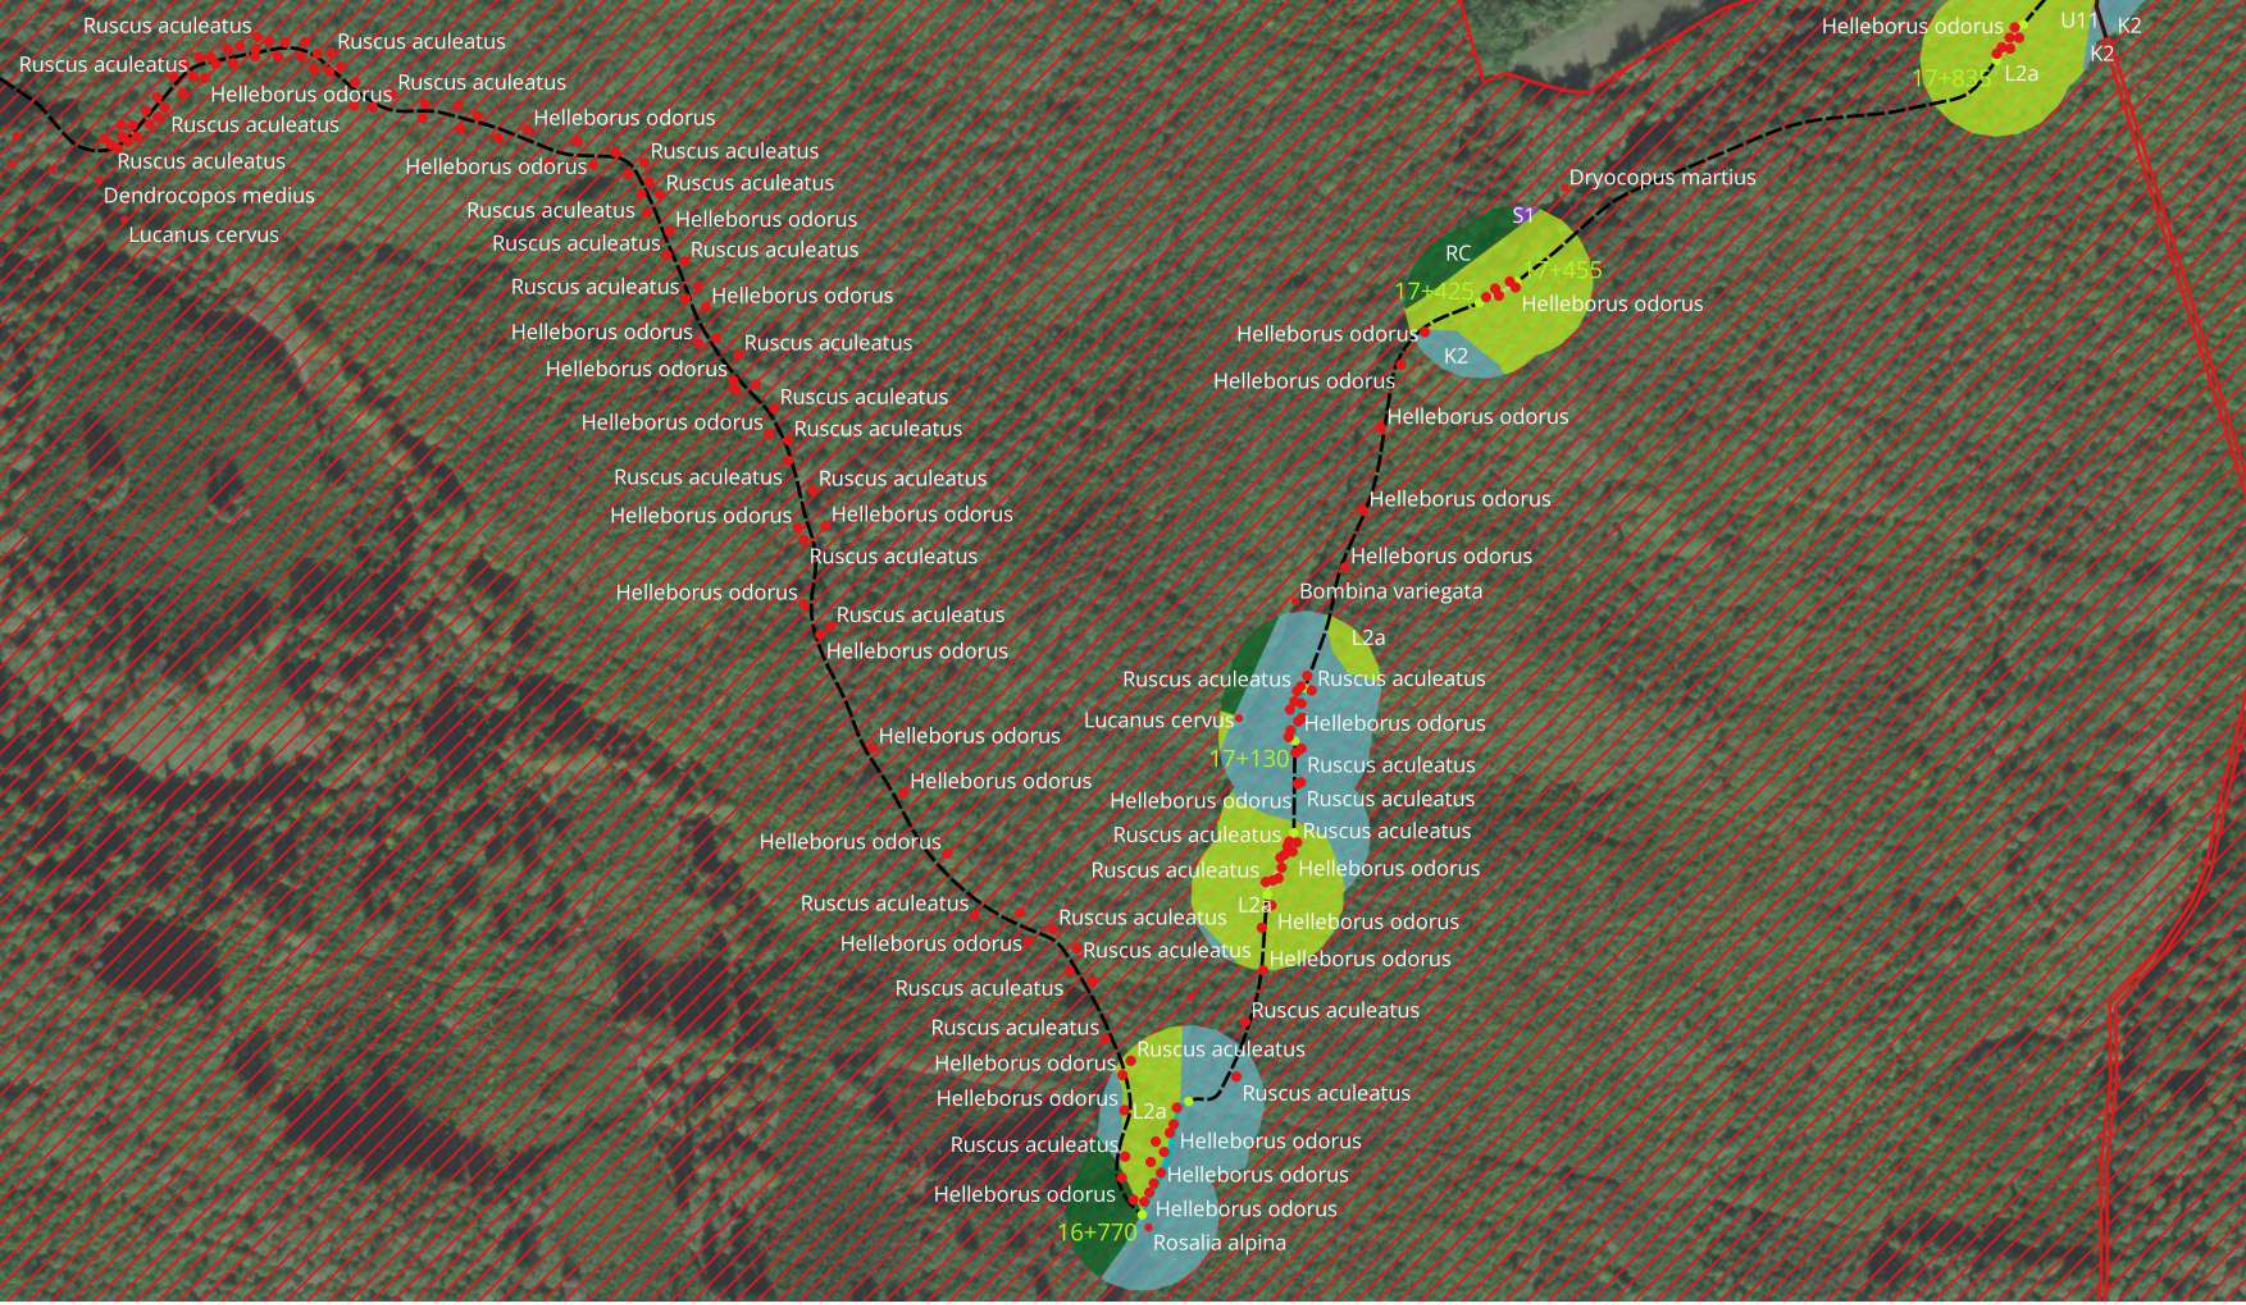

Á-NÉR


K1a L1 LY4 OC P1 RA RC RDb S2 S6 T1 T9 U11 U8m U9m

B1a K2 L2a OB OCxOD P2b RB RDa S1 S4 S7 T7 U10 U4

1:5 000

védett fajok Natura 2000 terület

Aljnövényzet eltávolítása, tuskózás, tömörítés
Nyomvonal helyreállítása
Profiljavítás
Szikkasztóárok létesítése
Vízelvezetés kiépítése
Lokális kimélyülés feltöltése
Padka stabilizálás
Profiljavítás, oldalsó vízelvezetések kialakítása
Szintbeni bukó építése
Zúzottkő borítás

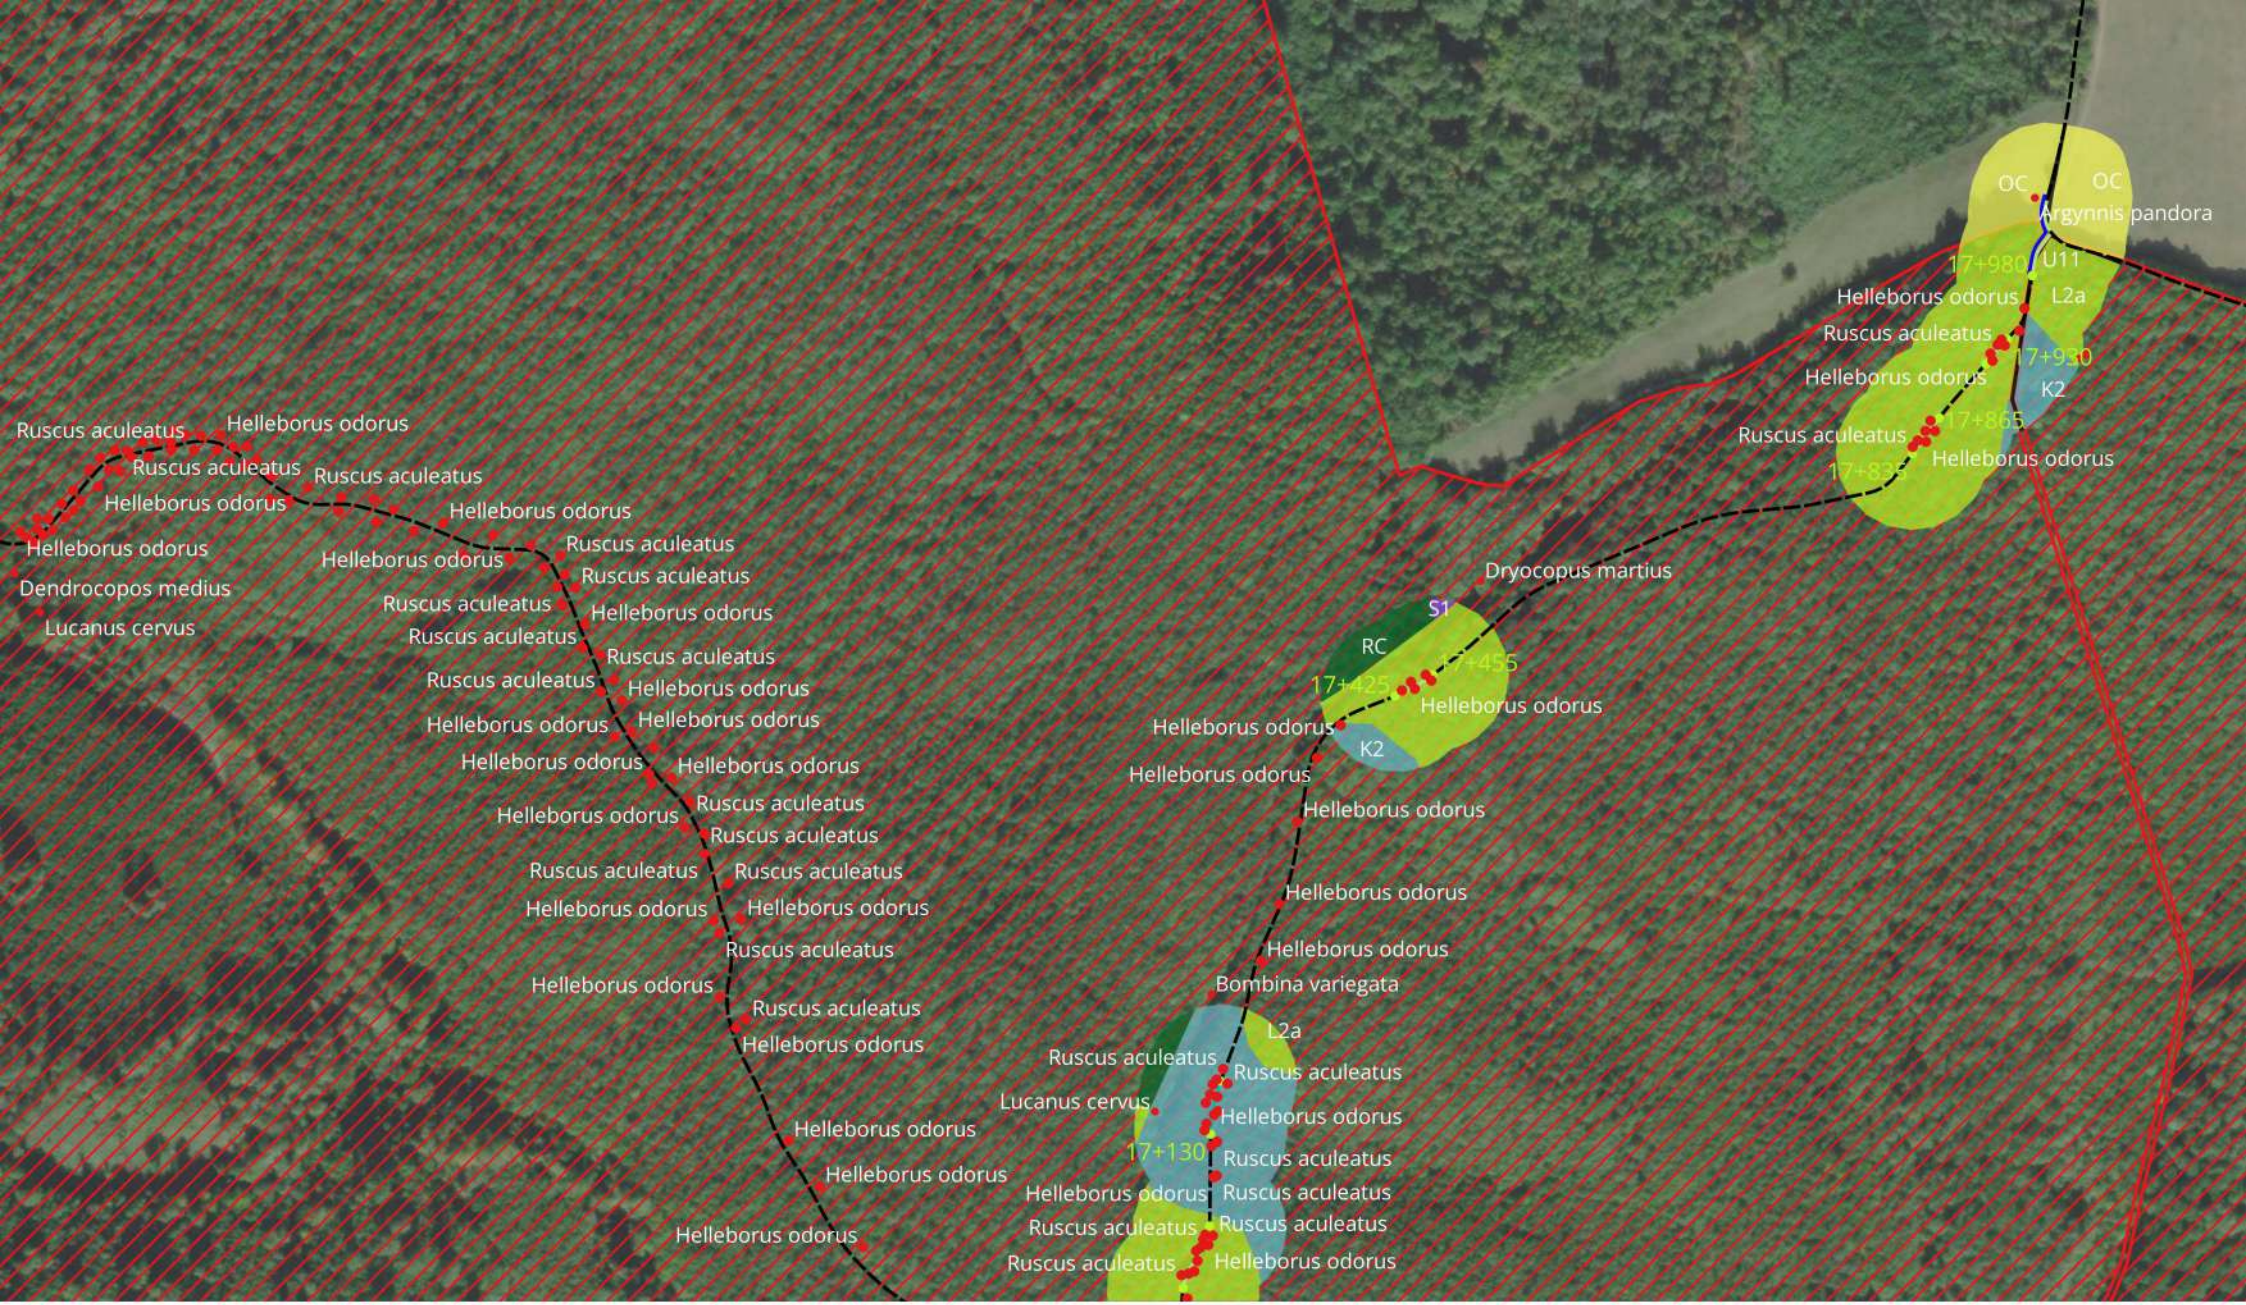

Á-NÉR

K1a L1 LY4 OC P1 RA RC RDb S2 S6 T1 T9 U11 U8m U9m

B1a K2 L2a OB OCxOD P2b RB RDa S1 S4 S7 T7 U10 U4

1:5 000

védett fajok Natura 2000 terület

Aljnövényzet eltávolítása, tuskózás, tömörítés

Nyomvonal helyreállítása

Profiljavítás

Szikkasztóárok létesítése

Vízelvezetés kiépítése

Lokális kimélyülés feltöltése

Padka stabilizálás

Profiljavítás, oldalsó vízelvezetések kialakítása

Szintbeni bukó építése

Zúzottkő borítás



Á-NÉR

K1a L1 LY4 OC P1 RA RC RDb S2 S6 T1 T9 U11 U8m U9m

B1a K2 L2a OB OCxOD P2b RB RDa S1 S4 S7 T7 U10 U4

1:5 000

védett fajok Natura 2000 terület

Aljnövényzet eltávolítása, tuskózás, tömörítés

Nyomvonal helyreállítása

Profiljavítás

Szikkasztóárok létesítése

Vízelvezetés kiépítése

Lokális kimélyülés feltöltése


Padka stabilizálás

Profiljavítás, oldalsó vízelvezetések kialakítása

Szintbeni bukó építése

Zúzottkő borítás


Dryocopus martius
RDb
6+430
U11
RDb
6
OC
OC
OC
Argynnis pandora
17+980
U11
Helleborus odorus
L2a
Ruscus aculeatus
Helleborus odorus
Helleborus odorus
17+910
Helleborus odorus
17+865
Ruscus aculeatus
17+835
OC
K2
U11
RDb
L2a
OC
Parnassius mnemosyne
7+190
L2a
U11
7+335
7+370
RC
S1
L2a
Á-NÉR
K1a
L1
LY4
OC
P1
RA
RC
RDb
S2
S6
T1
T9
U11
U8m
U9m
B1a
K2
L2a
OB
OCxOD
P2b
RB
RDa
S1
S4
S7
T7
U10
U4
1:5 000
védett fajok
Natura 2000 terület
Aljnövényzet eltávolítása, tuskózás, tömörítés
Nyomvonal helyreállítása
Profiljavítás
Szikkasztóárok létesítése
Vízelvezetés kiépítése
Lokális kimélyülés feltöltése
Padka stabilizálás
Profiljavítás, oldalsó vízelvezetések kialakítása
Szintbeni bukó építése
Zúzottkő borítás

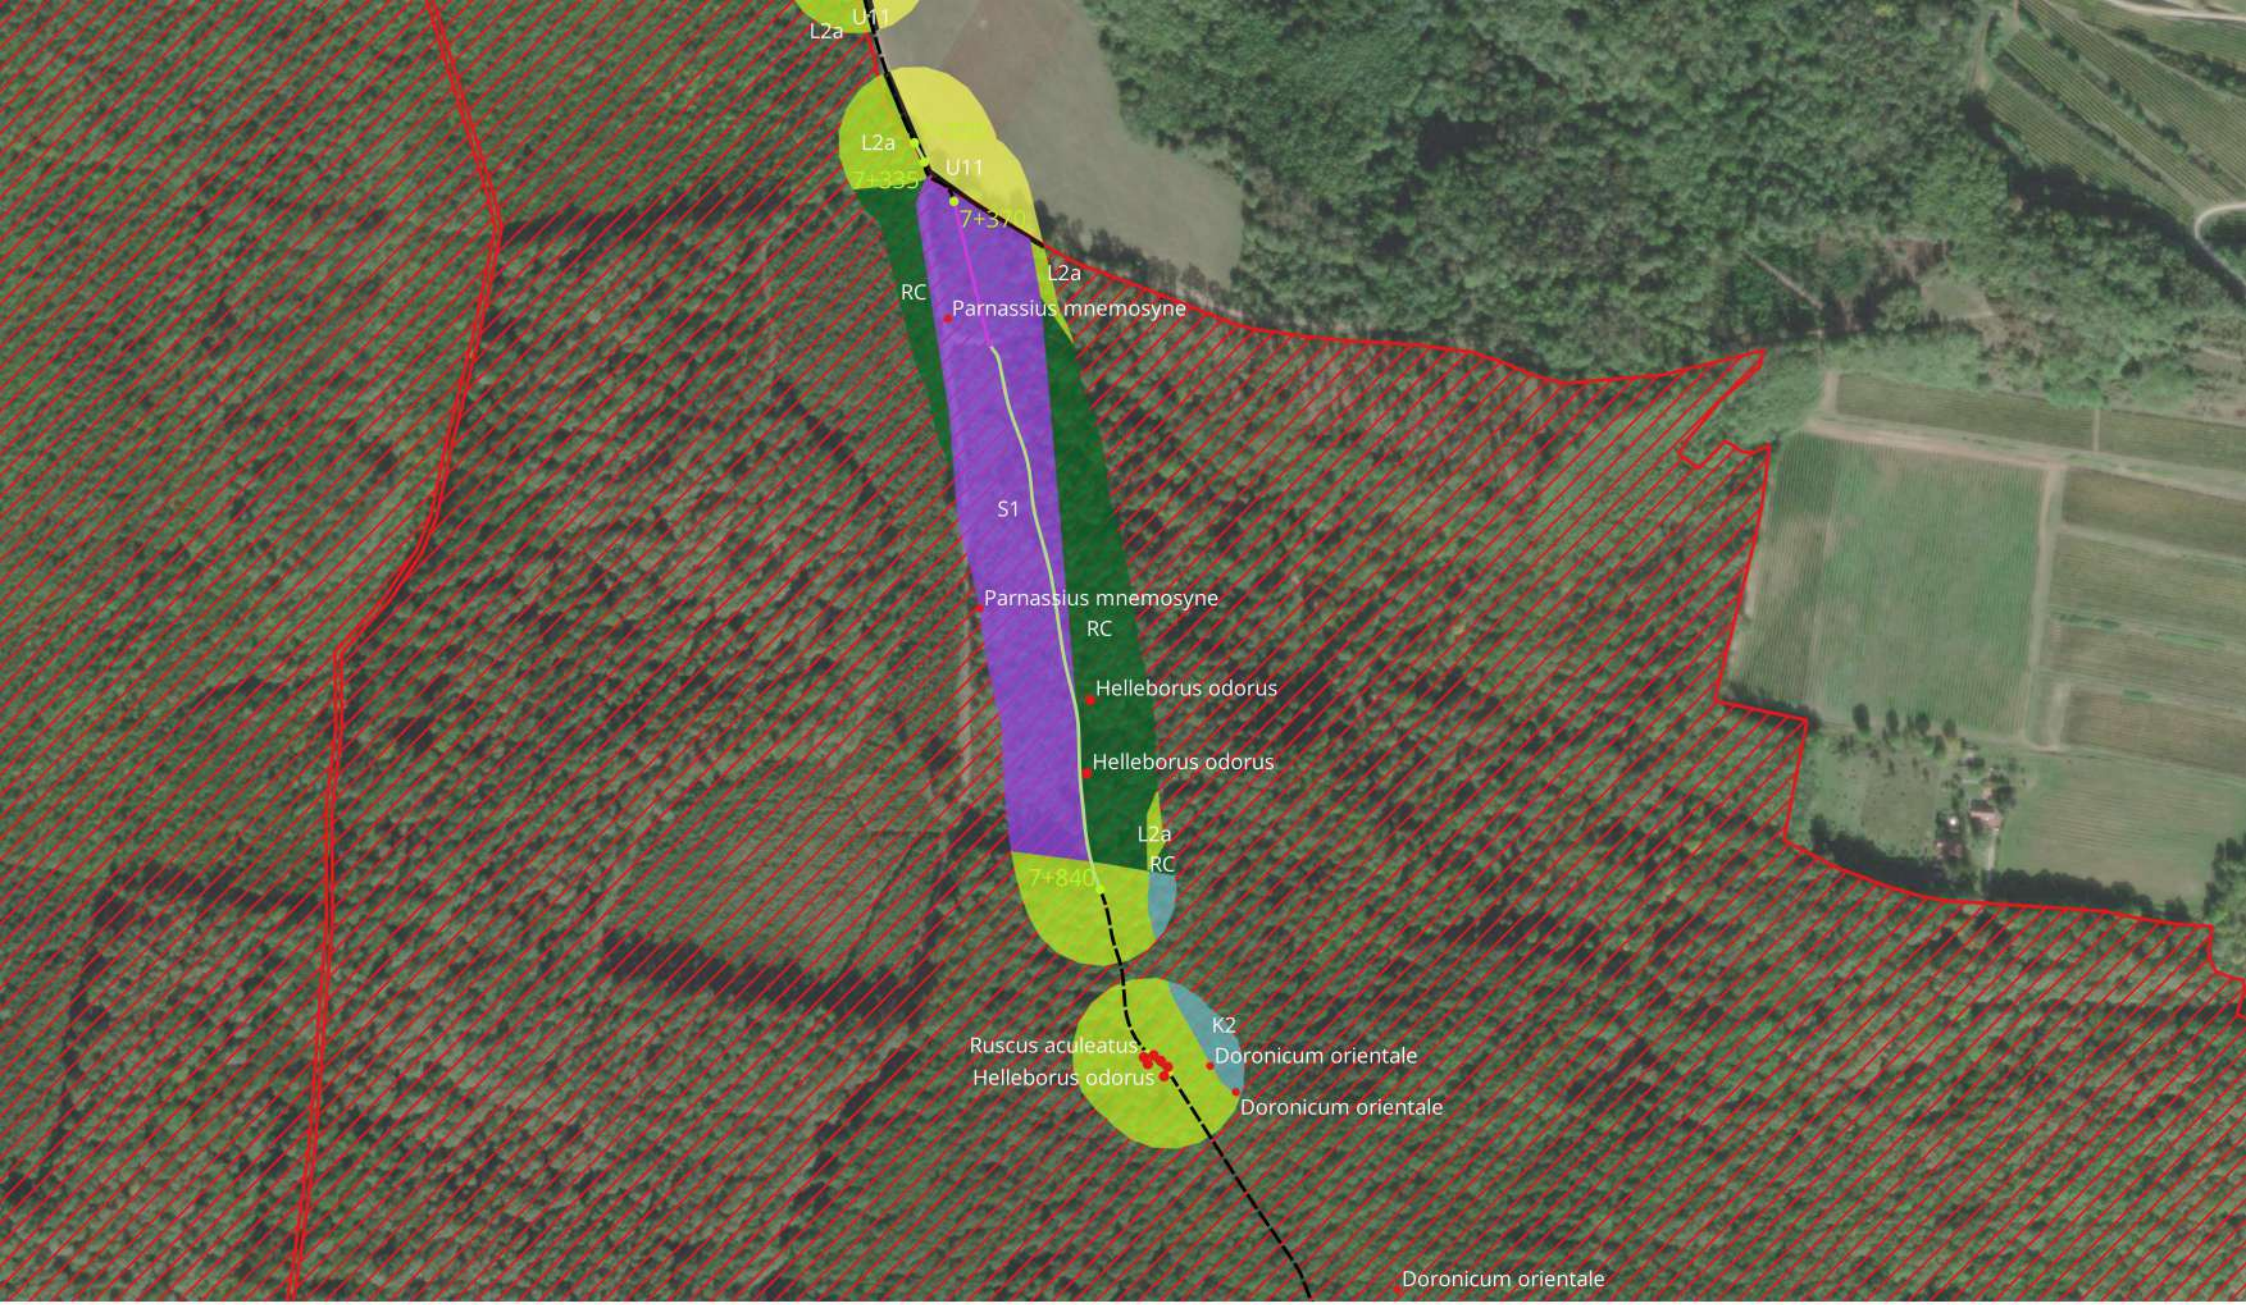

Á-NÉR

B1a K1a K2 L1 L2a LY4 OB OC OCxOD P1 P2b RA RB RC RDa RDb S1 S2 S4 S6 S7 T1 T7 T9 U10 U11 U4 U8m U9m

1:5 000

védett fajok

Natura 2000 terület

Aljnövényzet eltávolítása, tuskózás, tömörítés

Nyomvonal helyreállítása

Profiljavítás

Szikkasztóárok létesítése

Vízelvezetés kiépítése


Lokális kimélyülés feltöltése

Padka stabilizálás

Profiljavítás, oldalsó vízelvezetések kialakítása

Szintbeni bukó építése

Zúzottkő borítás

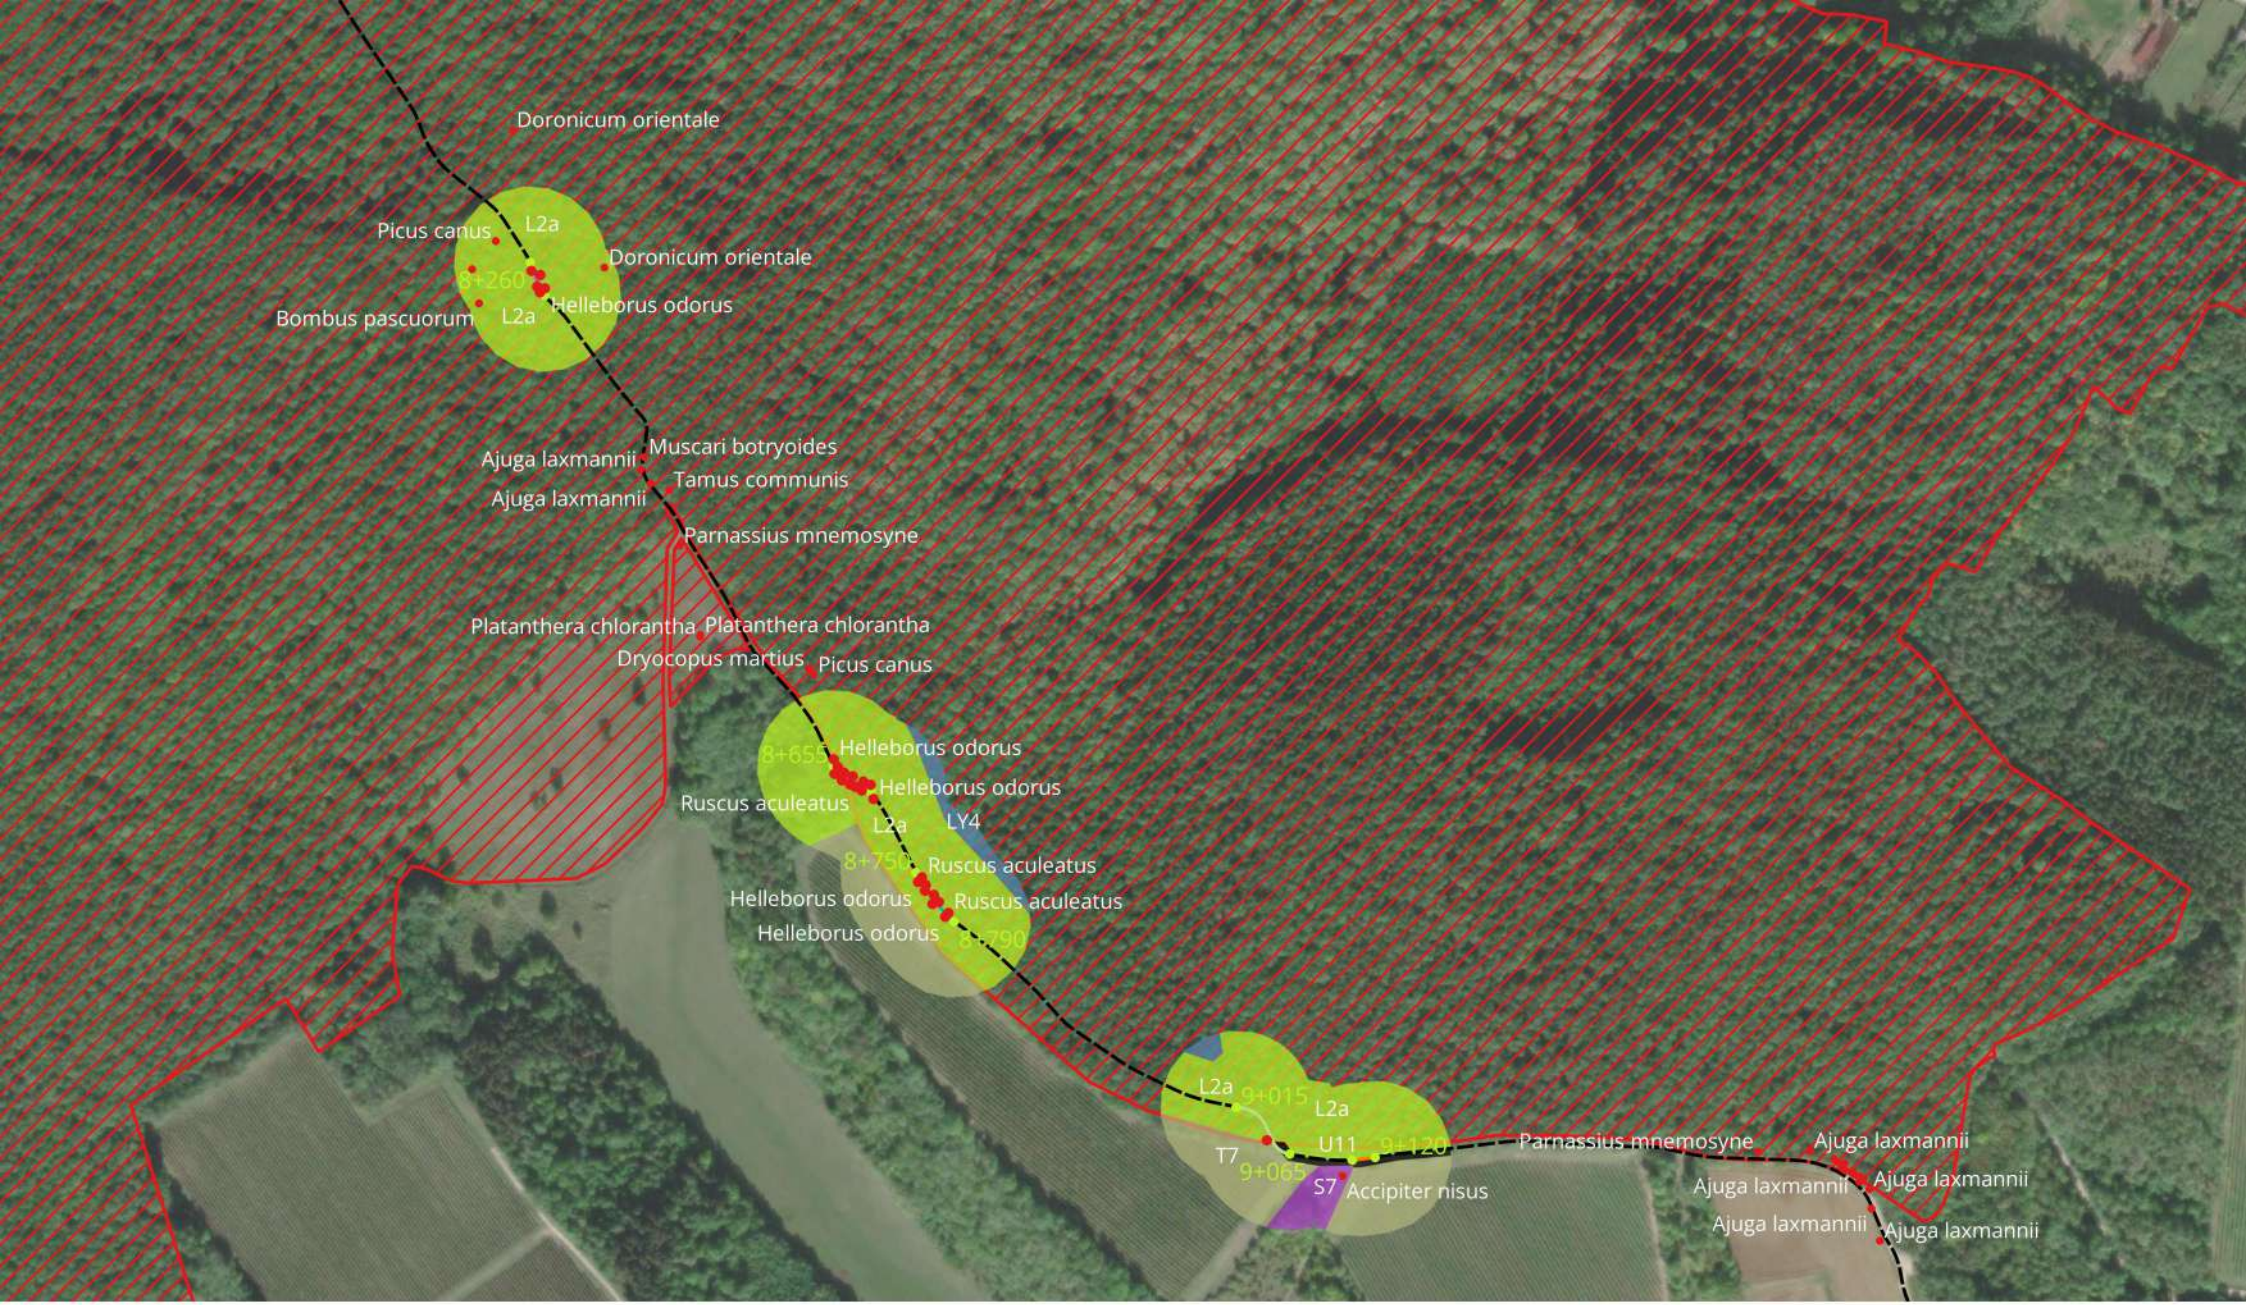
Doronicum orientale
Picus canus
L2a
Doronicum orientale
8+260
Helleborus odorus
Bombus pascuorum
L2a
Muscari botryoides
Ajuga laxmannii
Tamus communis
Ajuga laxmannii
Parnassius mnemosyne
Platanthera chlorantha
Platanthera chlorantha
Dryocopus martius
Picus canus
8+655
Helleborus odorus
Helleborus odorus
Ruscus aculeatus
L2a
LY4
8+750
Ruscus aculeatus
Helleborus odorus
Ruscus aculeatus
Helleborus odorus
8+790
L2a
9+015
L2a
U11
9+120
T7
9+065
S7
Accipiter nisus
Parnassius mnemosyne
Ajuga laxmannii
Ajuga laxmannii
Ajuga laxmannii
Ajuga laxmannii
Ajuga laxmannii
Á-NÉR
K1a
L1
LY4
OC
P1
RA
RC
RDb
S2
S6
T1
T9
U11
U8m
U9m
B1a
K2
L2a
OB
OCxOD
P2b
RB
RDa
S1
S4
S7
T7
U10
U4
1:5 000
védett fajok
Natura 2000 terület
Aljnövényzet eltávolítása, tuskózás, tömörítés
Nyomvonal helyreállítása
Profiljavítás
Szikkasztóárok létesítése
Vízelvezetés kiépítése
Lokális kimélyülés feltöltése
Padka stabilizálás
Profiljavítás, oldalsó vízelvezetések kialakítása
Szintbeni bukó építése
Zúzottkő borítás



Á-NÉR

K1a L1 LY4 OC P1 RA RC RDb S2 S6 T1 T9 U11 U8m U9m

B1a K2 L2a OB OCxOD P2b RB RDa S1 S4 S7 T7 U10 U4

1:5 000

védett fajok Natura 2000 terület

Aljnövényzet eltávolítása, tuskózás, tömörítés

Nyomvonal helyreállítása

Profiljavítás

Szikkasztóárok létesítése

Vízelvezetés kiépítése


Lokális kimélyülés feltöltése

Padka stabilizálás

Profiljavítás, oldalsó vízelvezetések kialakítása

Szintbeni bukó építése

Zúzottkő borítás

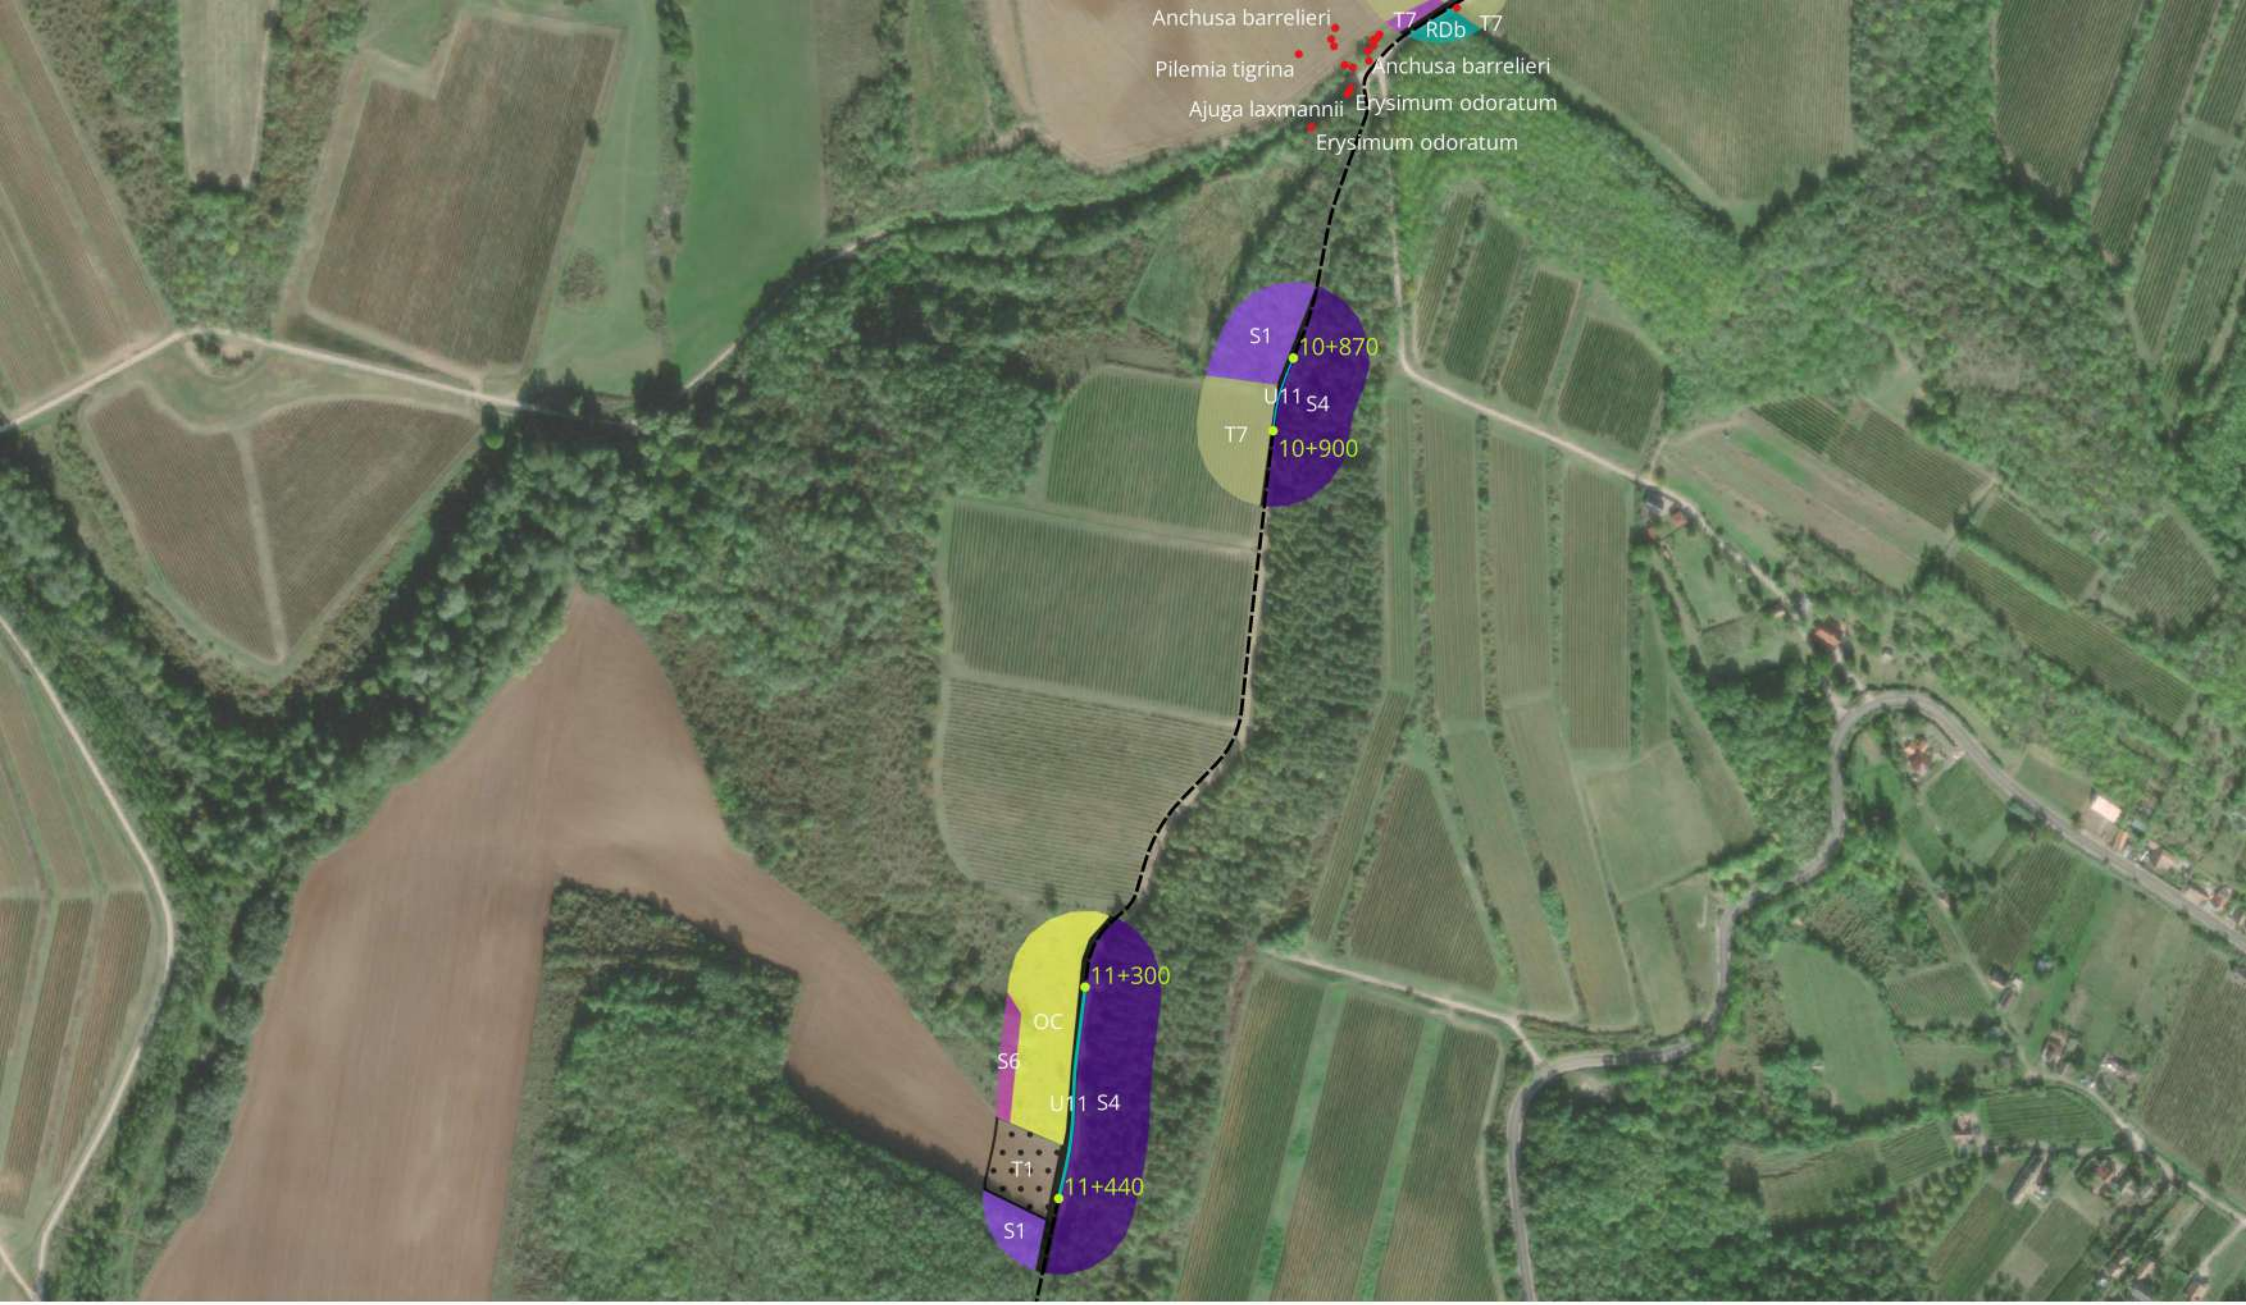

Á-NÉR

B1a K1a K2 L1 L2a LY4 OB OC OCxOD P1 P2b RA RB RC RDa RDb S1 S2 S4 S6 S7 T1 T7 T9 U10 U11 U4 U8m U9m

1:5 000

védett fajok

Natura 2000 terület

Aljnövényzet eltávolítása, tuskózás, tömörítés

Nyomvonal helyreállítása

Profiljavítás

Szikkasztóárok létesítése

Vízelvezetés kiépítése


Lokális kimélyülés feltöltése

Padka stabilizálás

Profiljavítás, oldalsó vízelvezetések kialakítása

Szintbeni bukó építése

Zúzottkő borítás

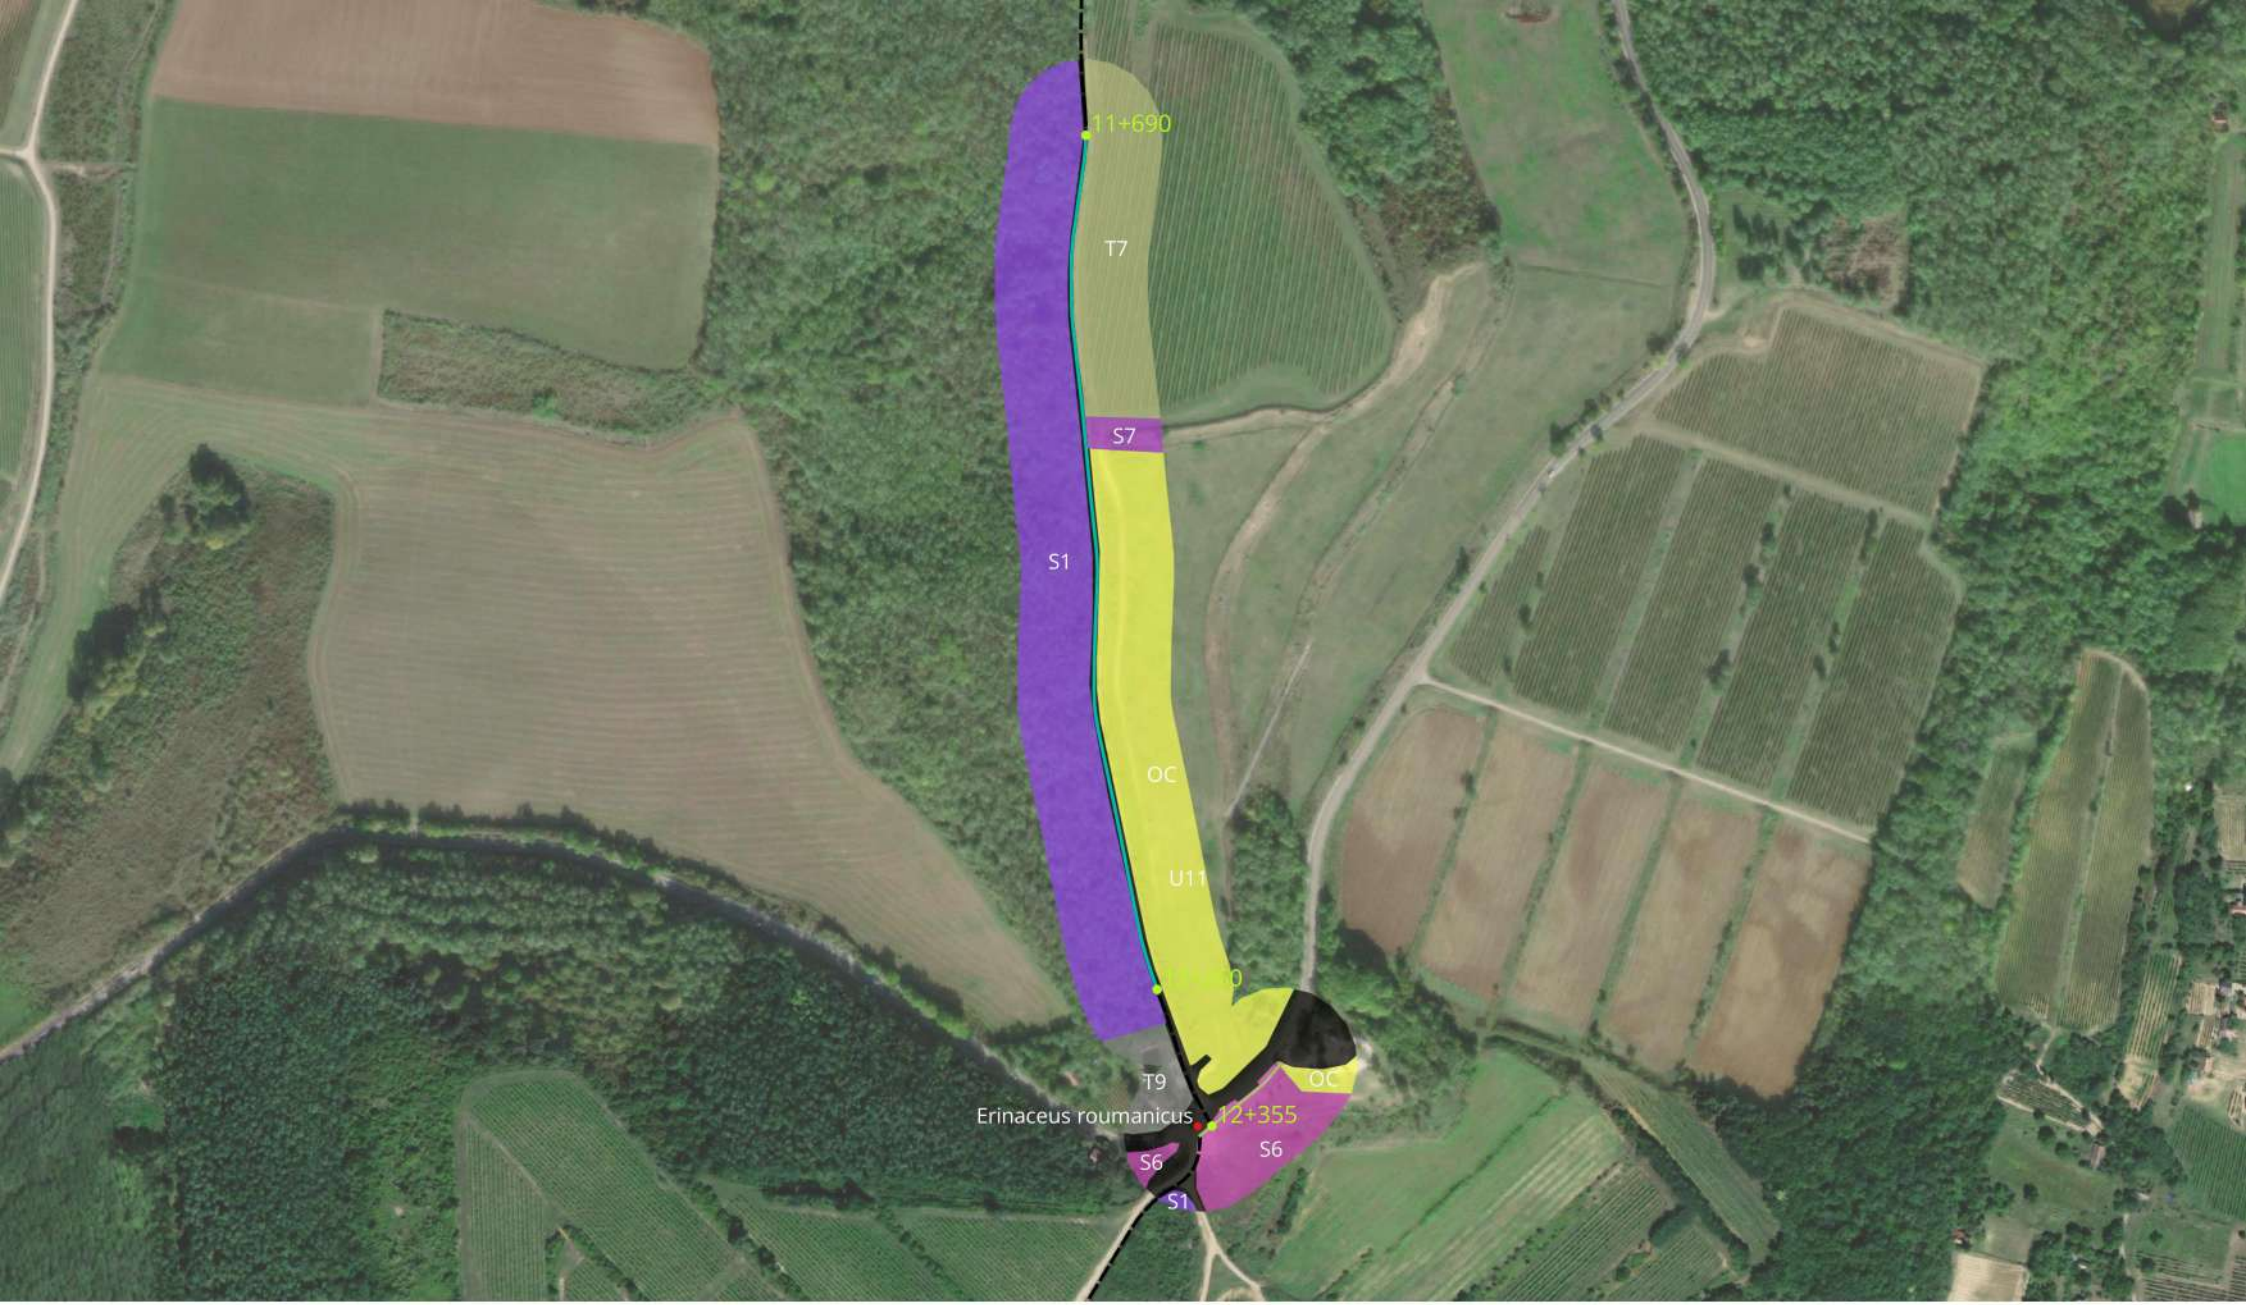

Á-NÉR

K1a L1 LY4 OC P1 RA RC RDb S2 S6 T1 T9 U11 U8m U9m

B1a K2 L2a OB OCxOD P2b RB RDa S1 S4 S7 T7 U10 U4

1:5 000

védett fajok Natura 2000 terület

Aljnövényzet eltávolítása, tuskózás, tömörítés

Nyomvonal helyreállítása

Profiljavítás

Szikkasztóárok létesítése

Vízelvezetés kiépítése


Lokális kimélyülés feltöltése

Padka stabilizálás

Profiljavítás, oldalsó vízelvezetések kialakítása

Szintbeni bukó építése

Zúzottkő borítás

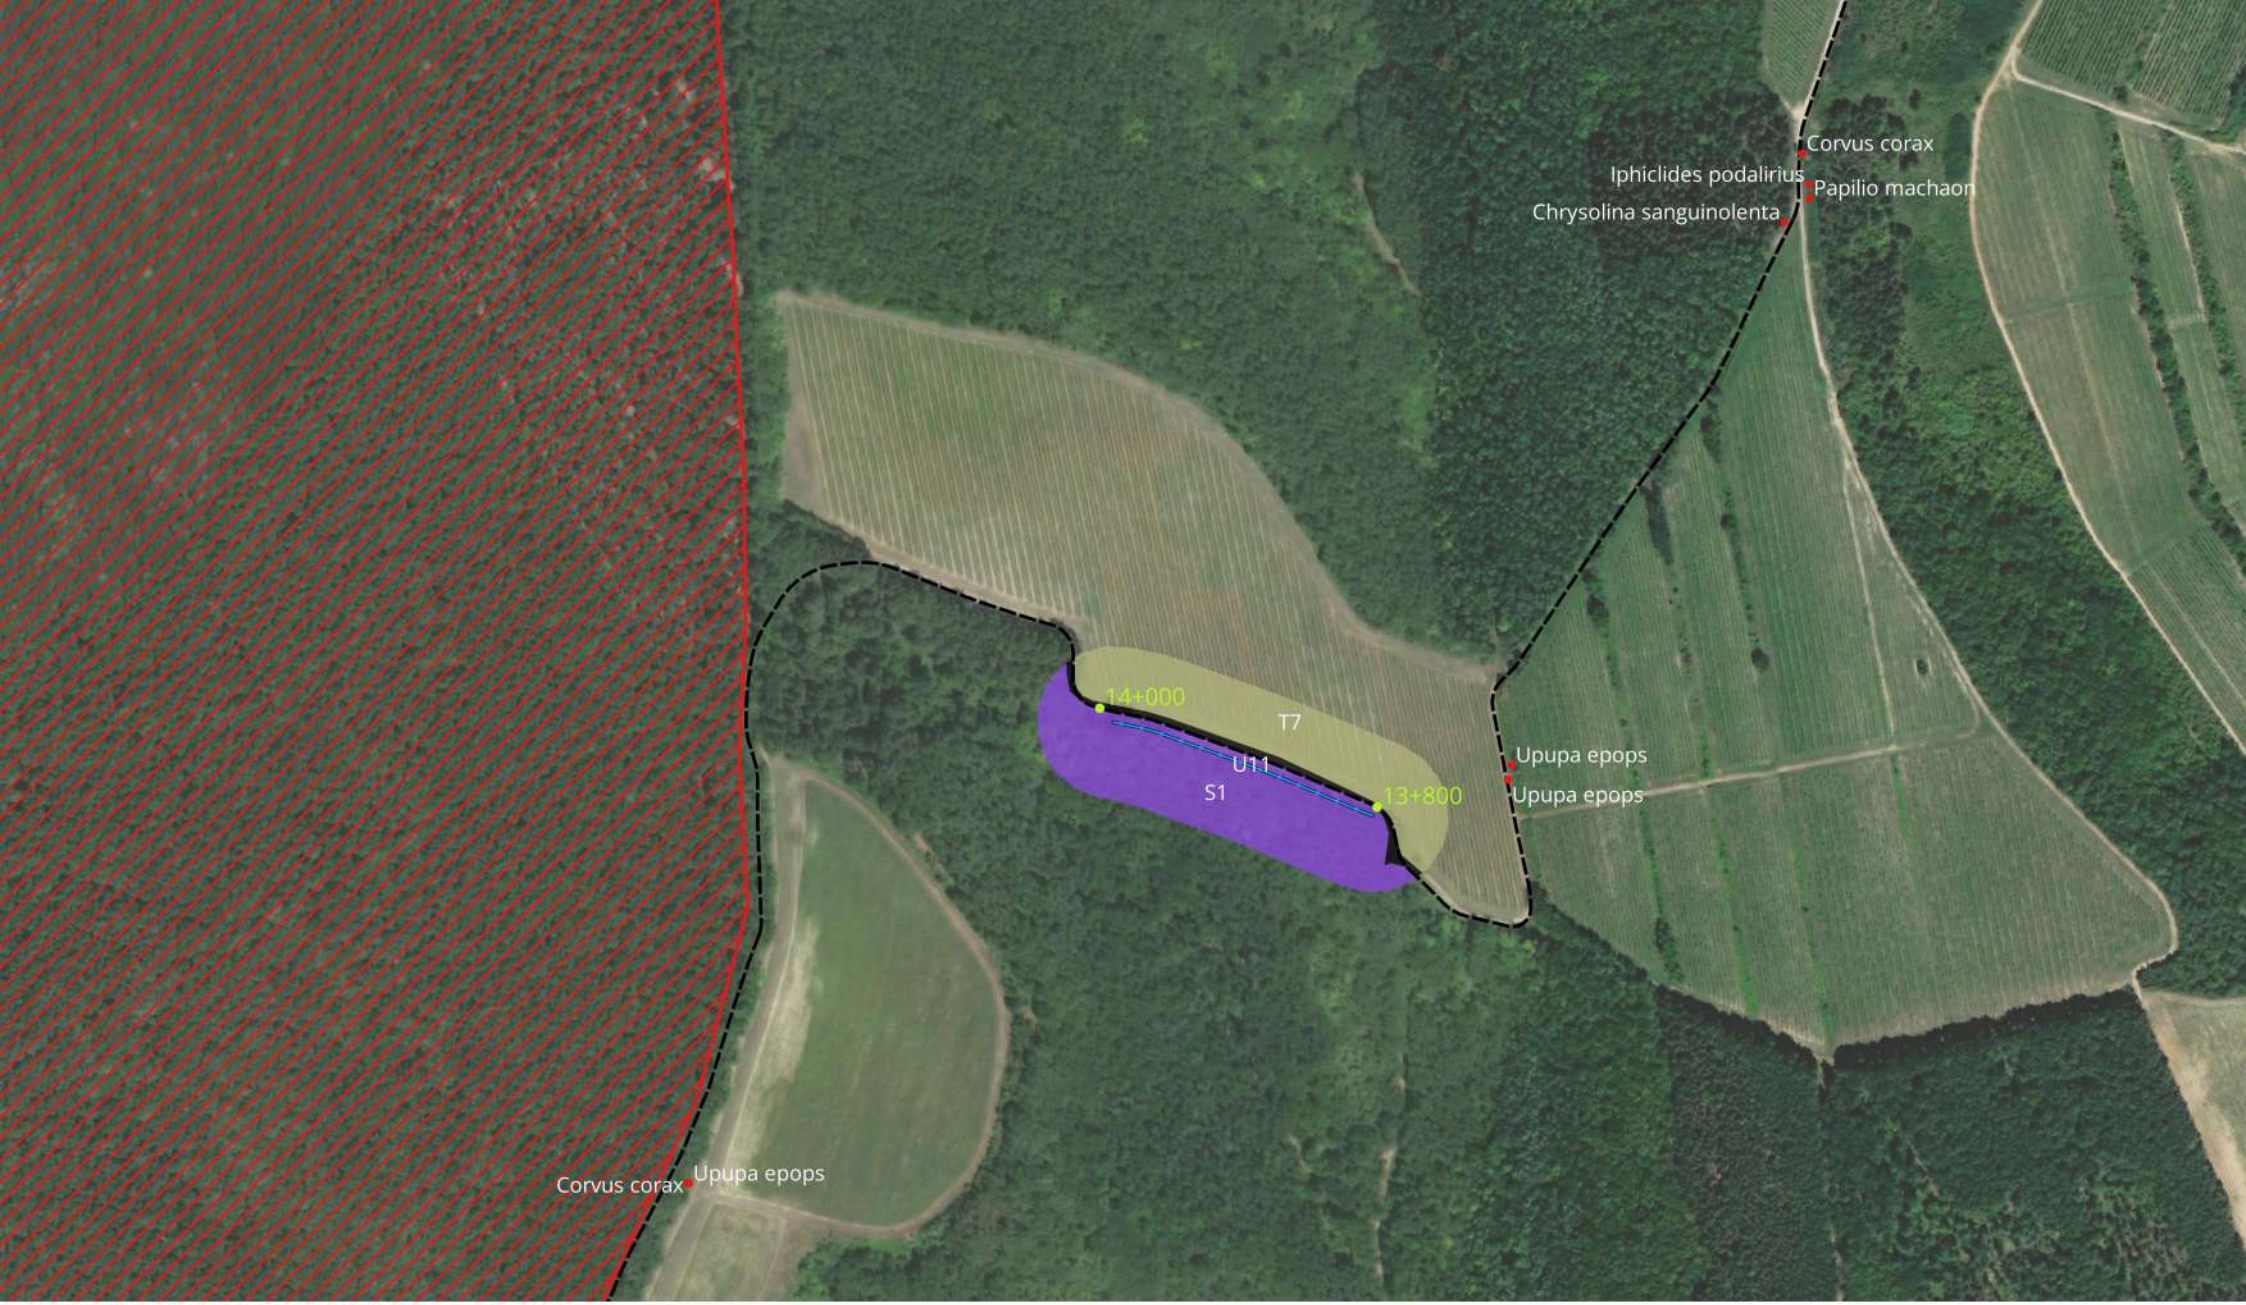

1:5 000

Á-NÉR

K1a L1 LY4 OC P1 RA RC RDb S2 S6 T1 T9 U11 U8m U9m

B1a K2 L2a OB OCxOD P2b RB RDa S1 S4 S7 T7 U10 U4

védett fajok Natura 2000 terület

Aljnövényzet eltávolítása, tuskózás, tömörítés

Nyomvonal helyreállítása

Profiljavítás

Szikkasztóárok létesítése

Vízelvezetés kiépítése


Lokális kimélyülés feltöltése

Padka stabilizálás

Profiljavítás, oldalsó vízelvezetések kialakítása

Szintbeni bukó építése

Zúzottkő borítás

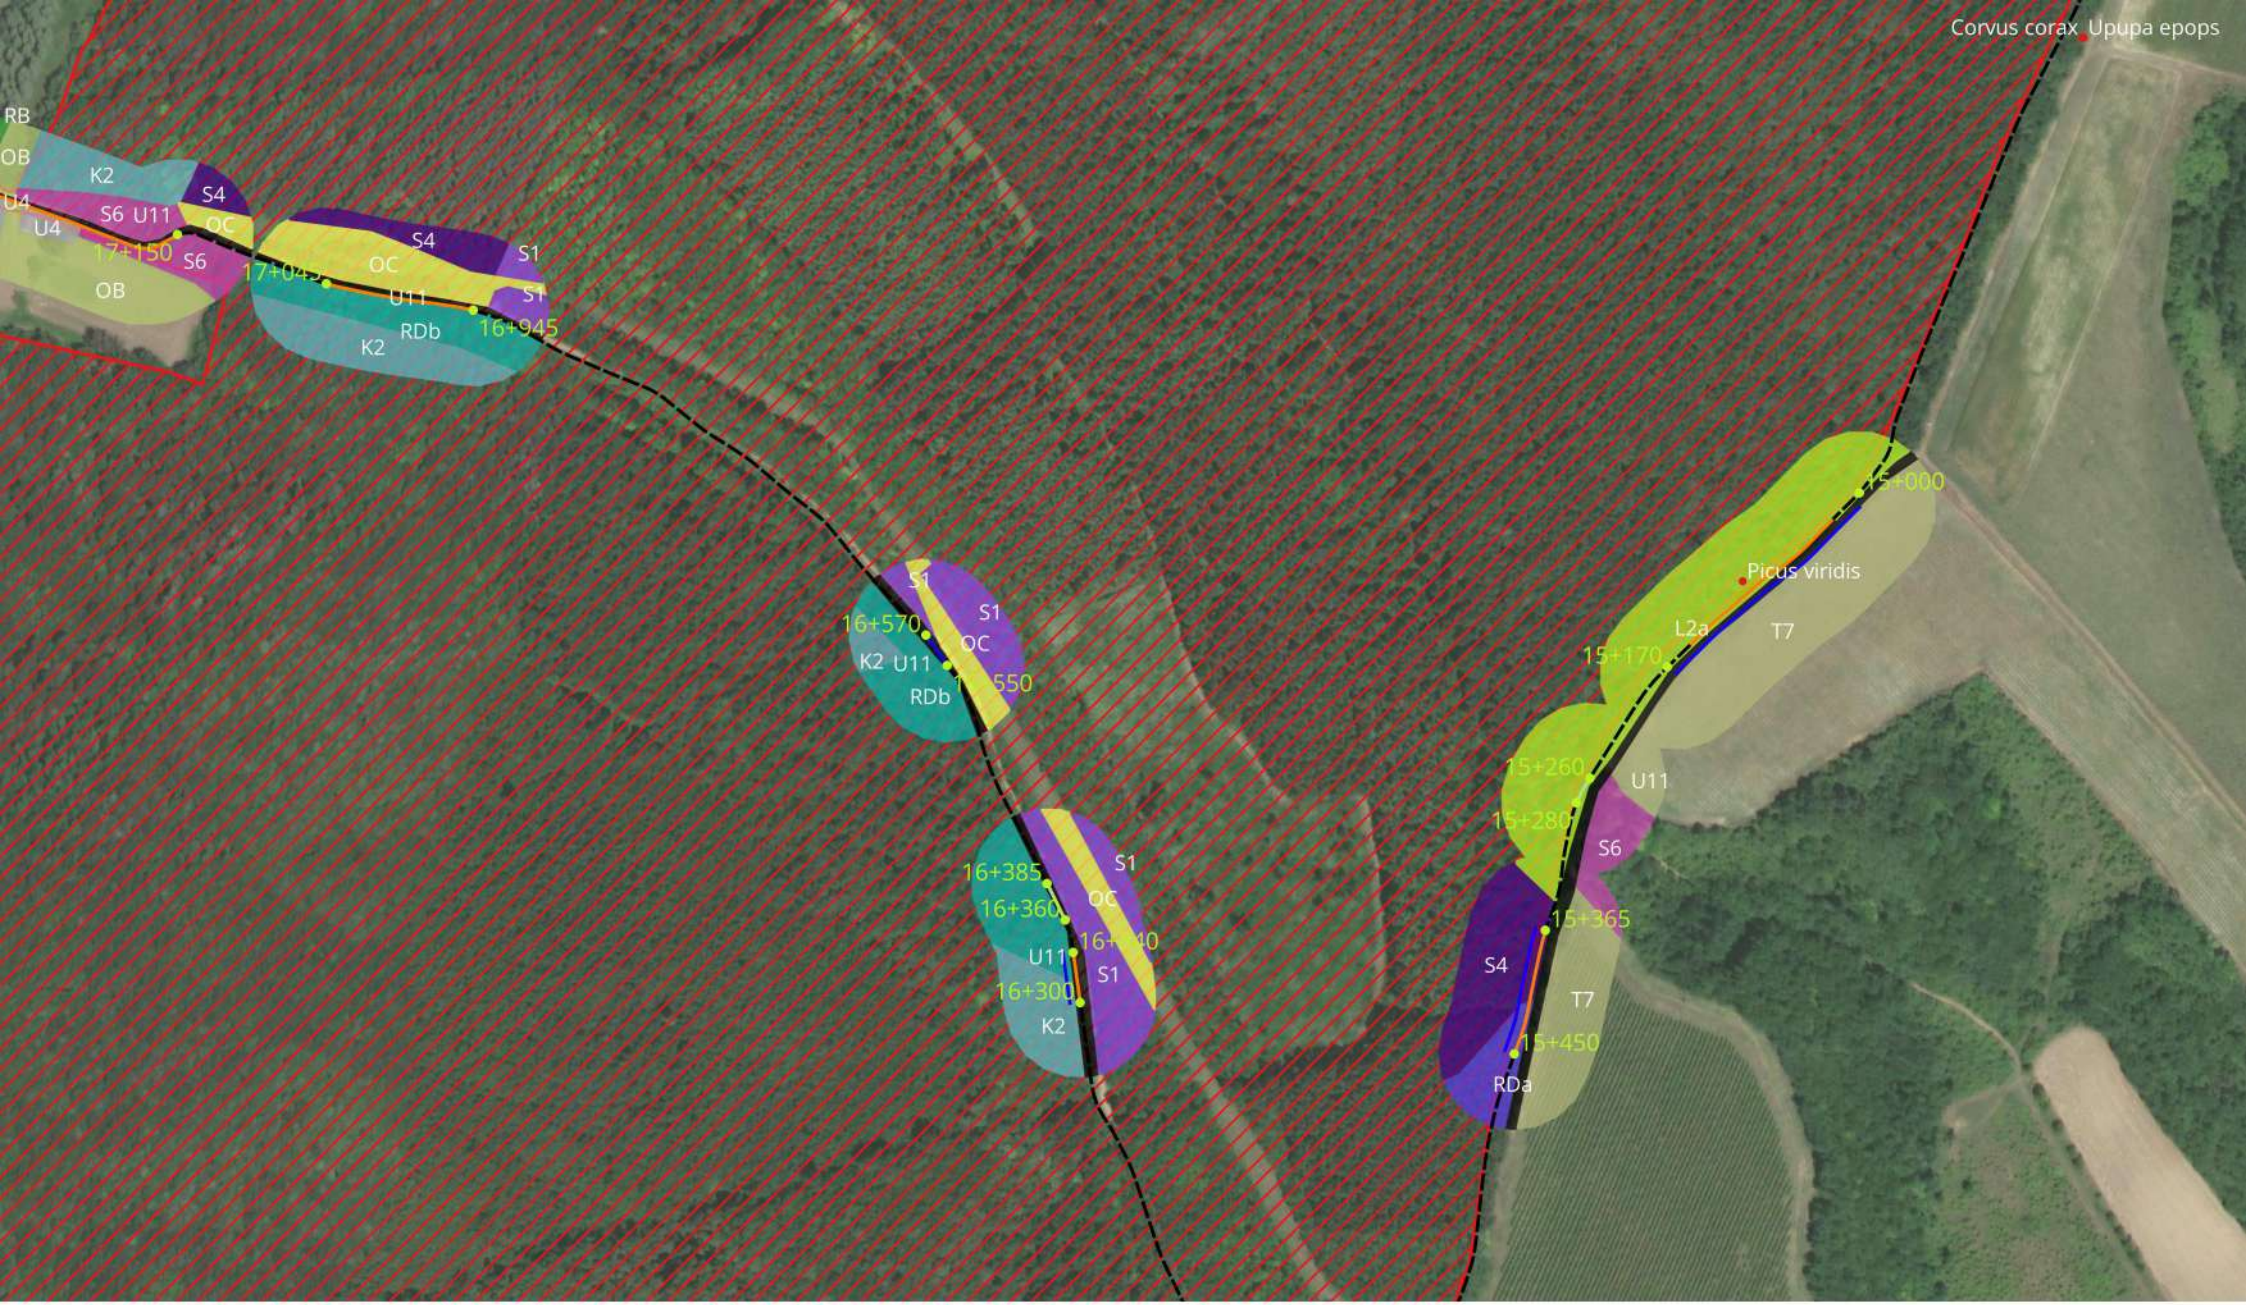

Á-NÉR

K1a L1 LY4 OC P1 RA RC RDb S2 S6 T1 T9 U11 U8m U9m

B1a K2 L2a OB OCxOD P2b RB RDa S1 S4 S7 T7 U10 U4

1:5 000

védett fajok Natura 2000 terület

Aljnövényzet eltávolítása, tuskózás, tömörítés

Nyomvonal helyreállítása

Profiljavítás

Szikkasztóárok létesítése

Vízelvezetés kiépítése


Lokális kimélyülés feltöltése

Padka stabilizálás

Profiljavítás, oldalsó vízelvezetések kialakítása

Szintbeni bukó építése

Zúzottkő borítás

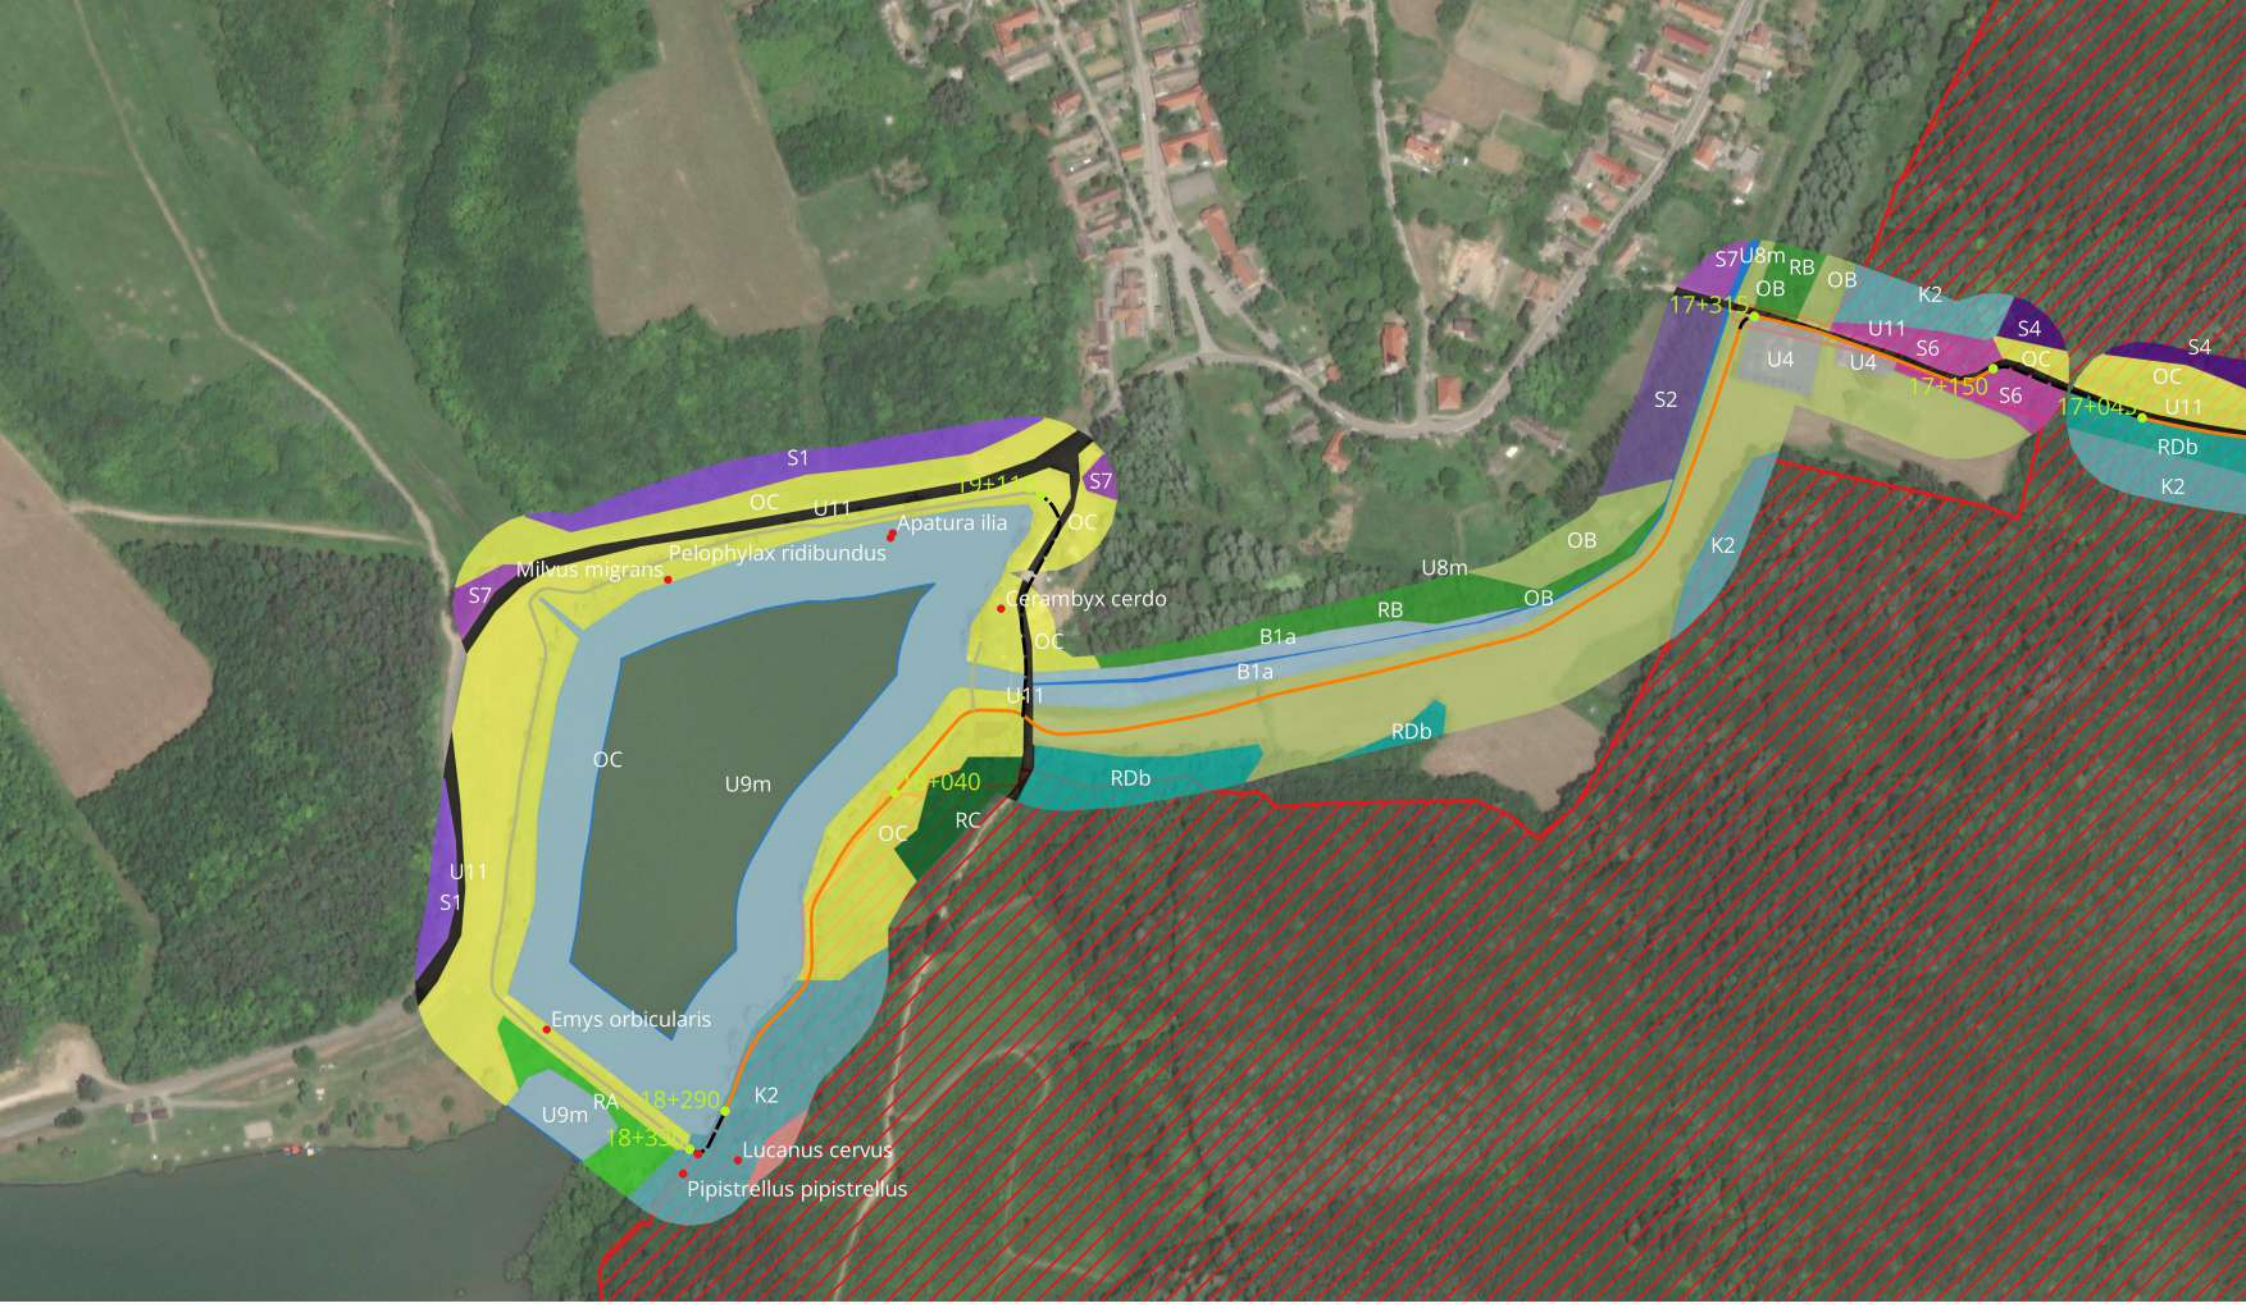

Á-NÉR

K1a L1 LY4 OC P1 RA RC RDb S2 S6 T1 T9 U11 U8m U9m

B1a K2 L2a OB OCxOD P2b RB RDa S1 S4 S7 T7 U10 U4

1:5 000

védett fajok Natura 2000 terület

Aljnövényzet eltávolítása, tuskózás, tömörítés

Nyomvonal helyreállítása

Profiljavítás

Szikkasztóárok létesítése

Vízelvezetés kiépítése

Lokális kimélyülés feltöltése

Padka stabilizálás

Profiljavítás, oldalsó vízelvezetések kialakítása

Szintbeni bukó építése

Zúzottkő borítás