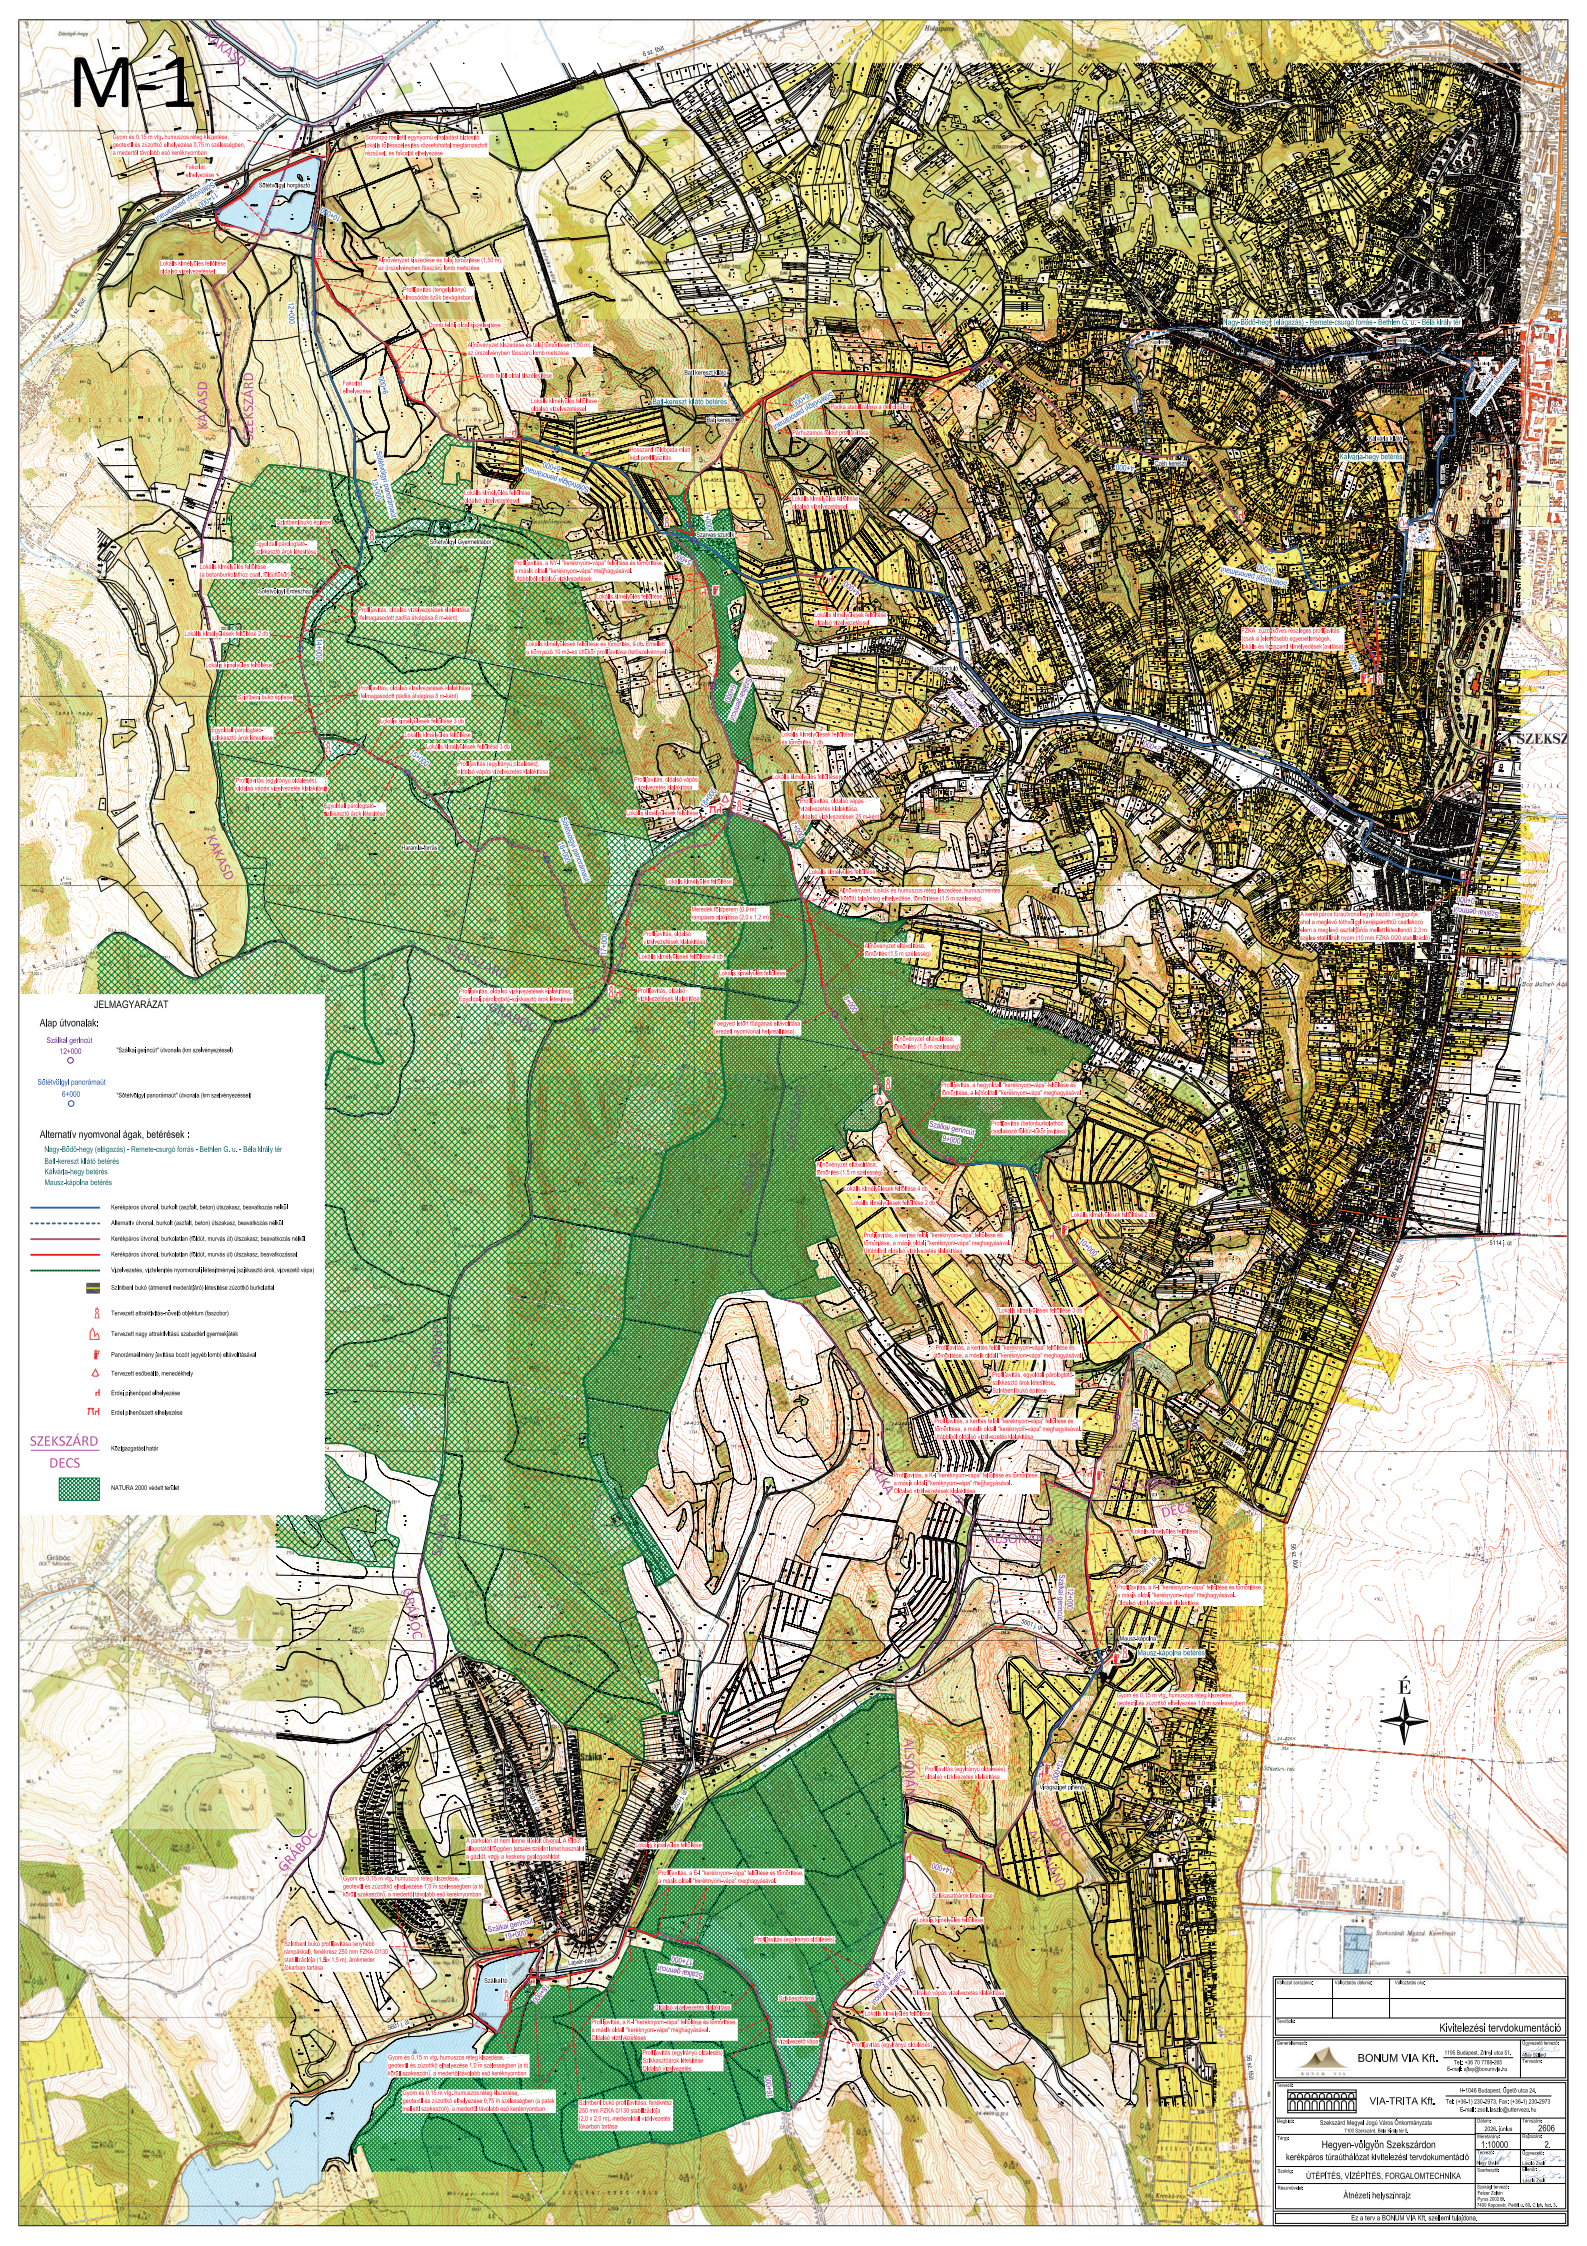

M-1
JELMAGYARÁZAT
Alap útvonalak:
Szálkaj-gerinccúr útvonala (km szelvényezéssel)
"Sólévölgyi panorámaút" útvonala (km szelvényezéssel)
Alternatív nyomvonal ágak, betérések :
Nagy-Bödö-hegy (elágazás) - Remete-csurgó forrás - Bethlen G. u. - Béla király tér
Bell-kereszt Mátó betérés
Kálvária-hegy betérés
Mausz-Adpolka betérés
Kerékpáros útvonal, burkolt (aszfalt, beton) útszakasz, beavatkozás nélkül
Alternatív útvonal, burkolt (aszfalt, beton) útszakasz, beavatkozás nélkül
Kerékpáros útvonal, burkolatlan (földút, murvás út) útszakasz, beavatkozás nélkül
Kerékpáros útvonal, burkolatlan (földút, murvás út) útszakasz, beavatkozással
Vízelvezetés, víztelenítés nyomvonalfüggő leírásrészben (vízkivezető árok, vízvezető vápa)
Schlitzbarát bukó- (átmenő medertárgy) létesítése szezonális burkolattal
Tervezett attrakció-és-évnyitó objektum (beszúrva)
Tervezett nagy attrakciójú szabadtéri gyermekjáték
Panorámaállvány (emlőtése beszúrt (egyedi-kombi) elhelyezéssel
Tervezett esőbeállító, menedékhely
Emlékjelhelyezés elhelyezése
Emlékjel (emlékpont) elhelyezése
SZEKSZÁRD
DECS
Közigazgatási határ
NATURA 2000 védett területek
Kivitelezési tervdokumentáció
BONUM VIA Kft.
VIA-TRITA Kft.
Hegyen-völgyön Szekszárdon
kerékpáros túrahálózat kivitelezési tervdokumentáció
ÚTÉPÍTÉS, VÍZÉPÍTÉS, FORGALOMTECHNIKA
Áttekintő helyszínrajz
Ez a terv a BONUM VIA Kft. szellemi tulajdona.